

ОПИСАНИЕ МЕСТОПОЛОЖЕНИЯ ГРАНИЦ

Публичный сервитут в отношении земель и земельных участков в целях строительства и эксплуатации линейного объекта системы газоснабжения и его неотъемлемых технологических частей федерального значения «Газопровод-отвод и ГРС Лебяжье Курганской области»

(наименование объекта, местоположение границ которого описано (далее - объект))

Раздел 1

Сведения об объекте

№ п/п	Характеристики объекта	Описание характеристик
1	2	3
1.	Местоположение объекта	Курганская область, Варгашинский муниципальный район, Лебяжьевский муниципальный округ, р.п. Лебяжье, городское поселение Варгашинский поссовет
2.	Площадь объекта +/- величина погрешности определения площади (Р +/- Дельта Р)	1519284 +/- 431 м ²
3.	Иные характеристики объекта	Публичный сервитут в отношении земель и земельных участков в целях строительства и эксплуатации линейного объекта системы газоснабжения и его неотъемлемых технологических частей федерального значения «Газопровод-отвод и ГРС Лебяжье Курганской области», сроком на 49 лет; в пользу ООО "Газпром газификация" (ИНН 7813655197, ОГРН 1217800107744, юридический и фактический адрес: 194044, Санкт-Петербург, вн. тер. г. Муниципальный округ Сампсониевское, пр-кт Большой Сампсониевский, д.60, литера А, пом. 2-Н, кабинет № 1301; адрес электронной почты info@eoggazprom.ru, тел. +7(812)200-31-92)

Раздел 2

Сведения о местоположении границ объекта

1. Система координат МСК-45, зона 3

2. Сведения о характерных точках границ объекта

Обозначение характерных точек границ	Координаты, м		Метод определения координат характерной точки	Средняя квадратическая погрешность положения характерной точки (Mt), м	Описание обозначения точки на местности (при наличии)
	X	Y			
1	2	3	4	5	6
1	434151.50	3223100.88	Аналитический метод	0.10	Закрепление отсутствует
2	434145.98	3223102.27	Аналитический метод	0.10	Закрепление отсутствует
3	434109.21	3223111.53	Аналитический метод	0.10	Закрепление отсутствует
4	434108.56	3223111.69	Аналитический метод	0.10	Закрепление отсутствует
5	434104.27	3223112.77	Аналитический метод	0.10	Закрепление отсутствует
6	434095.47	3223079.22	Аналитический метод	0.10	Закрепление отсутствует
7	434090.64	3223059.96	Аналитический метод	0.10	Закрепление отсутствует
8	434084.35	3223042.82	Аналитический метод	0.10	Закрепление отсутствует
9	434074.46	3223027.46	Аналитический метод	0.10	Закрепление отсутствует
10	434061.56	3223014.54	Аналитический метод	0.10	Закрепление отсутствует
11	434046.20	3223004.68	Аналитический метод	0.10	Закрепление отсутствует
12	434029.09	3222998.32	Аналитический метод	0.10	Закрепление отсутствует
13	433715.80	3222918.93	Аналитический метод	0.10	Закрепление отсутствует
14	433708.21	3222917.37	Аналитический метод	0.10	Закрепление отсутствует
15	433696.20	3222915.82	Аналитический метод	0.10	Закрепление отсутствует
16	433680.63	3222915.50	Аналитический метод	0.10	Закрепление отсутствует
17	433666.41	3222917.00	Аналитический метод	0.10	Закрепление отсутствует
18	433621.15	3222925.10	Аналитический метод	0.10	Закрепление отсутствует
19	433619.80	3222921.75	Аналитический метод	0.10	Закрепление отсутствует
20	433617.18	3222925.81	Аналитический метод	0.10	Закрепление отсутствует
21	433528.02	3222941.83	Аналитический метод	0.10	Закрепление отсутствует
22	433519.45	3222943.05	Аналитический метод	0.10	Закрепление отсутствует

2. Сведения о характерных точках границ объекта					
Обозначение характерных точек границ	Координаты, м		Метод определения координат характерной точки	Средняя квадратическая погрешность положения характерной точки (Mt), м	Описание обозначения точки на местности (при наличии)
	X	Y			
1	2	3	4	5	6
23	433505.10	3222944.05	Аналитический метод	0.10	Закрепление отсутствует
24	433492.47	3222943.42	Аналитический метод	0.10	Закрепление отсутствует
25	433478.21	3222941.60	Аналитический метод	0.10	Закрепление отсутствует
26	433460.40	3222936.60	Аналитический метод	0.10	Закрепление отсутствует
27	433452.30	3222933.68	Аналитический метод	0.10	Закрепление отсутствует
28	433436.87	3222926.06	Аналитический метод	0.10	Закрепление отсутствует
29	433425.34	3222918.52	Аналитический метод	0.10	Закрепление отсутствует
30	433413.07	3222908.98	Аналитический метод	0.10	Закрепление отсутствует
31	433402.62	3222897.81	Аналитический метод	0.10	Закрепление отсутствует
32	433392.18	3222884.46	Аналитический метод	0.10	Закрепление отсутствует
33	433383.82	3222870.28	Аналитический метод	0.10	Закрепление отсутствует
34	433379.91	3222861.74	Аналитический метод	0.10	Закрепление отсутствует
35	433376.42	3222852.53	Аналитический метод	0.10	Закрепление отсутствует
36	433373.60	3222843.37	Аналитический метод	0.10	Закрепление отсутствует
37	433372.73	3222840.06	Аналитический метод	0.10	Закрепление отсутствует
38	433357.13	3222781.24	Аналитический метод	0.10	Закрепление отсутствует
39	433353.49	3222767.51	Аналитический метод	0.10	Закрепление отсутствует
40	433354.69	3222765.15	Аналитический метод	0.10	Закрепление отсутствует
41	433355.36	3222758.59	Аналитический метод	0.10	Закрепление отсутствует
42	433350.91	3222757.31	Аналитический метод	0.10	Закрепление отсутствует
43	433287.96	3222518.50	Аналитический метод	0.10	Закрепление отсутствует
44	433285.65	3222510.76	Аналитический метод	0.10	Закрепление отсутствует
45	433282.84	3222503.18	Аналитический метод	0.10	Закрепление отсутствует
46	433279.55	3222495.80	Аналитический метод	0.10	Закрепление отсутствует
47	433275.79	3222488.65	Аналитический метод	0.10	Закрепление отсутствует

2. Сведения о характерных точках границ объекта					
Обозначение характерных точек границ	Координаты, м		Метод определения координат характерной точки	Средняя квадратическая погрешность положения характерной точки (Mt), м	Описание обозначения точки на местности (при наличии)
	X	Y			
1	2	3	4	5	6
48	433271.58	3222481.75	Аналитический метод	0.10	Закрепление отсутствует
49	433266.93	3222475.14	Аналитический метод	0.10	Закрепление отсутствует
50	433261.86	3222468.85	Аналитический метод	0.10	Закрепление отсутствует
51	433249.08	3222456.01	Аналитический метод	0.10	Закрепление отсутствует
52	433240.97	3222445.77	Аналитический метод	0.10	Закрепление отсутствует
53	433239.30	3222443.14	Аналитический метод	0.10	Закрепление отсутствует
54	433235.92	3222441.74	Аналитический метод	0.10	Закрепление отсутствует
55	433229.84	3222442.16	Аналитический метод	0.10	Закрепление отсутствует
56	433217.42	3222435.94	Аналитический метод	0.10	Закрепление отсутствует
57	433204.41	3222431.06	Аналитический метод	0.10	Закрепление отсутствует
58	433182.94	3222426.49	Аналитический метод	0.10	Закрепление отсутствует
59	433079.93	3222414.85	Аналитический метод	0.10	Закрепление отсутствует
60	433066.05	3222537.04	Аналитический метод	0.10	Закрепление отсутствует
61	433062.79	3222536.68	Аналитический метод	0.10	Закрепление отсутствует
62	433094.71	3222629.22	Аналитический метод	0.10	Закрепление отсутствует
63	433107.12	3222622.45	Аналитический метод	0.10	Закрепление отсутствует
64	433109.76	3222636.02	Аналитический метод	0.10	Закрепление отсутствует
65	433136.11	3222668.90	Аналитический метод	0.10	Закрепление отсутствует
66	433181.90	3222752.52	Аналитический метод	0.10	Закрепление отсутствует
67	433094.20	3222800.54	Аналитический метод	0.10	Закрепление отсутствует
68	433022.14	3222668.99	Аналитический метод	0.10	Закрепление отсутствует
69	433089.43	3222632.14	Аналитический метод	0.10	Закрепление отсутствует
70	433056.12	3222535.87	Аналитический метод	0.10	Закрепление отсутствует
71	433063.40	3222471.69	Аналитический метод	0.10	Закрепление отсутствует
72	433069.38	3222412.87	Аналитический метод	0.10	Закрепление отсутствует

2. Сведения о характерных точках границ объекта					
Обозначение характерных точек границ	Координаты, м		Метод определения координат характерной точки	Средняя квадратическая погрешность положения характерной точки (Mt), м	Описание обозначения точки на местности (при наличии)
	X	Y			
1	2	3	4	5	6
73	432950.59	3222401.46	Аналитический метод	0.10	Закрепление отсутствует
74	432947.77	3222396.90	Аналитический метод	0.10	Закрепление отсутствует
75	432934.09	3222391.94	Аналитический метод	0.10	Закрепление отсутствует
76	432917.38	3222391.73	Аналитический метод	0.10	Закрепление отсутствует
77	432891.56	3222400.01	Аналитический метод	0.10	Закрепление отсутствует
78	432870.90	3222408.93	Аналитический метод	0.10	Закрепление отсутствует
79	432808.44	3222384.47	Аналитический метод	0.10	Закрепление отсутствует
80	432777.09	3222372.72	Аналитический метод	0.10	Закрепление отсутствует
81	432744.10	3222451.42	Аналитический метод	0.10	Закрепление отсутствует
82	432700.24	3222433.40	Аналитический метод	0.10	Закрепление отсутствует
83	432632.52	3222467.40	Аналитический метод	0.10	Закрепление отсутствует
84	432629.76	3222468.83	Аналитический метод	0.10	Закрепление отсутствует
85	432616.99	3222475.48	Аналитический метод	0.10	Закрепление отсутствует
86	432610.33	3222478.95	Аналитический метод	0.10	Закрепление отсутствует
87	432577.47	3222496.05	Аналитический метод	0.10	Закрепление отсутствует
88	432539.72	3222516.36	Аналитический метод	0.10	Закрепление отсутствует
89	432531.20	3222534.32	Аналитический метод	0.10	Закрепление отсутствует
90	432520.01	3222557.92	Аналитический метод	0.10	Закрепление отсутствует
91	432508.01	3222583.21	Аналитический метод	0.10	Закрепление отсутствует
92	432431.13	3222745.26	Аналитический метод	0.10	Закрепление отсутствует
93	432451.37	3222801.60	Аналитический метод	0.10	Закрепление отсутствует
94	432492.36	3222916.03	Аналитический метод	0.10	Закрепление отсутствует
95	432528.05	3223015.83	Аналитический метод	0.10	Закрепление отсутствует
96	432526.41	3223018.94	Аналитический метод	0.10	Закрепление отсутствует
97	432522.46	3223027.58	Аналитический метод	0.10	Закрепление отсутствует

2. Сведения о характерных точках границ объекта					
Обозначение характерных точек границ	Координаты, м		Метод определения координат характерной точки	Средняя квадратическая погрешность положения характерной точки (Mt), м	Описание обозначения точки на местности (при наличии)
	X	Y			
1	2	3	4	5	6
98	432515.33	3223041.99	Аналитический метод	0.10	Закрепление отсутствует
99	432512.37	3223048.79	Аналитический метод	0.10	Закрепление отсутствует
100	432460.84	3223157.16	Аналитический метод	0.10	Закрепление отсутствует
101	432283.50	3223531.33	Аналитический метод	0.10	Закрепление отсутствует
102	432159.97	3223563.55	Аналитический метод	0.10	Закрепление отсутствует
103	432164.09	3223579.35	Аналитический метод	0.10	Закрепление отсутствует
104	432170.64	3223604.43	Аналитический метод	0.10	Закрепление отсутствует
105	432182.26	3223601.40	Аналитический метод	0.10	Закрепление отсутствует
106	432184.90	3223611.53	Аналитический метод	0.10	Закрепление отсутствует
107	432187.37	3223621.01	Аналитический метод	0.10	Закрепление отсутствует
108	432175.78	3223623.99	Аналитический метод	0.10	Закрепление отсутствует
109	432184.30	3223656.38	Аналитический метод	0.10	Закрепление отсутствует
110	432212.22	3223763.84	Аналитический метод	0.10	Закрепление отсутствует
111	432005.78	3223822.83	Аналитический метод	0.10	Закрепление отсутствует
112	432005.48	3223823.93	Аналитический метод	0.10	Закрепление отсутствует
113	431992.41	3223858.54	Аналитический метод	0.10	Закрепление отсутствует
114	431985.67	3223876.38	Аналитический метод	0.10	Закрепление отсутствует
115	431873.51	3224197.61	Аналитический метод	0.10	Закрепление отсутствует
116	431871.37	3224196.25	Аналитический метод	0.10	Закрепление отсутствует
117	431823.79	3224330.51	Аналитический метод	0.10	Закрепление отсутствует
118	431826.03	3224331.58	Аналитический метод	0.10	Закрепление отсутствует
119	431781.51	3224457.63	Аналитический метод	0.10	Закрепление отсутствует
120	431788.86	3224474.58	Аналитический метод	0.10	Закрепление отсутствует
121	431746.74	3224529.96	Аналитический метод	0.10	Закрепление отсутствует
122	431736.88	3224542.52	Аналитический метод	0.10	Закрепление отсутствует

2. Сведения о характерных точках границ объекта					
Обозначение характерных точек границ	Координаты, м		Метод определения координат характерной точки	Средняя квадратическая погрешность положения характерной точки (Mt), м	Описание обозначения точки на местности (при наличии)
	X	Y			
1	2	3	4	5	6
123	431746.73	3224551.14	Аналитический метод	0.10	Закрепление отсутствует
124	431731.88	3224567.38	Аналитический метод	0.10	Закрепление отсутствует
125	431716.40	3224553.84	Аналитический метод	0.10	Закрепление отсутствует
126	431707.11	3224566.01	Аналитический метод	0.10	Закрепление отсутствует
127	431707.03	3224577.65	Аналитический метод	0.10	Закрепление отсутствует
128	431704.25	3224598.67	Аналитический метод	0.10	Закрепление отсутствует
129	431694.67	3224620.60	Аналитический метод	0.10	Закрепление отсутствует
130	431687.41	3224637.22	Аналитический метод	0.10	Закрепление отсутствует
131	431691.22	3224698.55	Аналитический метод	0.10	Закрепление отсутствует
132	431692.12	3224713.31	Аналитический метод	0.10	Закрепление отсутствует
133	431692.82	3224713.45	Аналитический метод	0.10	Закрепление отсутствует
134	431692.70	3224717.28	Аналитический метод	0.10	Закрепление отсутствует
135	431692.36	3224717.34	Аналитический метод	0.10	Закрепление отсутствует
136	431694.16	3224746.76	Аналитический метод	0.10	Закрепление отсутствует
137	431692.76	3224774.20	Аналитический метод	0.10	Закрепление отсутствует
138	431690.02	3224827.96	Аналитический метод	0.10	Закрепление отсутствует
139	431687.95	3224868.81	Аналитический метод	0.10	Закрепление отсутствует
140	431686.43	3224898.77	Аналитический метод	0.10	Закрепление отсутствует
141	431685.88	3224909.66	Аналитический метод	0.10	Закрепление отсутствует
142	431679.77	3225030.43	Аналитический метод	0.10	Закрепление отсутствует
143	431665.76	3225065.10	Аналитический метод	0.10	Закрепление отсутствует
144	431665.16	3225068.16	Аналитический метод	0.10	Закрепление отсутствует
145	431661.80	3225083.80	Аналитический метод	0.10	Закрепление отсутствует
146	431643.15	3225160.46	Аналитический метод	0.10	Закрепление отсутствует
147	431581.20	3225250.54	Аналитический метод	0.10	Закрепление отсутствует

2. Сведения о характерных точках границ объекта					
Обозначение характерных точек границ	Координаты, м		Метод определения координат характерной точки	Средняя квадратическая погрешность положения характерной точки (Mt), м	Описание обозначения точки на местности (при наличии)
	X	Y			
1	2	3	4	5	6
148	431576.95	3225241.59	Аналитический метод	0.10	Закрепление отсутствует
149	431504.14	3225347.92	Аналитический метод	0.10	Закрепление отсутствует
150	431510.04	3225354.00	Аналитический метод	0.10	Закрепление отсутствует
151	431456.15	3225432.36	Аналитический метод	0.10	Закрепление отсутствует
152	431439.15	3225457.08	Аналитический метод	0.10	Закрепление отсутствует
153	431429.39	3225471.27	Аналитический метод	0.10	Закрепление отсутствует
154	431420.23	3225484.60	Аналитический метод	0.10	Закрепление отсутствует
155	431365.03	3225564.85	Аналитический метод	0.10	Закрепление отсутствует
156	431344.38	3225627.87	Аналитический метод	0.10	Закрепление отсутствует
157	431392.33	3225736.33	Аналитический метод	0.10	Закрепление отсутствует
158	431300.52	3225972.80	Аналитический метод	0.10	Закрепление отсутствует
159	431269.95	3225980.49	Аналитический метод	0.10	Закрепление отсутствует
160	431251.96	3225985.02	Аналитический метод	0.10	Закрепление отсутствует
161	431180.99	3226385.89	Аналитический метод	0.10	Закрепление отсутствует
162	431140.16	3226378.79	Аналитический метод	0.10	Закрепление отсутствует
163	431137.52	3226504.63	Аналитический метод	0.10	Закрепление отсутствует
164	431137.15	3226522.77	Аналитический метод	0.10	Закрепление отсутствует
165	431069.05	3226674.67	Аналитический метод	0.10	Закрепление отсутствует
166	431058.90	3226697.30	Аналитический метод	0.10	Закрепление отсутствует
167	431046.16	3226699.15	Аналитический метод	0.10	Закрепление отсутствует
168	431032.20	3226730.65	Аналитический метод	0.10	Закрепление отсутствует
169	430981.35	3226845.73	Аналитический метод	0.10	Закрепление отсутствует
170	430974.55	3226860.30	Аналитический метод	0.10	Закрепление отсутствует
171	430974.02	3226861.51	Аналитический метод	0.10	Закрепление отсутствует
172	430959.16	3226895.44	Аналитический метод	0.10	Закрепление отсутствует

2. Сведения о характерных точках границ объекта					
Обозначение характерных точек границ	Координаты, м		Метод определения координат характерной точки	Средняя квадратическая погрешность положения характерной точки (Mt), м	Описание обозначения точки на местности (при наличии)
	X	Y			
1	2	3	4	5	6
173	430880.81	3227072.27	Аналитический метод	0.10	Закрепление отсутствует
174	430878.10	3227083.53	Аналитический метод	0.10	Закрепление отсутствует
175	430856.07	3227174.91	Аналитический метод	0.10	Закрепление отсутствует
176	430845.84	3227217.34	Аналитический метод	0.10	Закрепление отсутствует
177	430839.46	3227243.77	Аналитический метод	0.10	Закрепление отсутствует
178	430815.69	3227342.32	Аналитический метод	0.10	Закрепление отсутствует
179	430811.04	3227361.66	Аналитический метод	0.10	Закрепление отсутствует
180	430810.18	3227365.23	Аналитический метод	0.10	Закрепление отсутствует
181	430809.64	3227367.45	Аналитический метод	0.10	Закрепление отсутствует
182	430806.16	3227381.89	Аналитический метод	0.10	Закрепление отсутствует
183	430795.44	3227426.38	Аналитический метод	0.10	Закрепление отсутствует
184	430792.53	3227438.43	Аналитический метод	0.10	Закрепление отсутствует
185	430785.50	3227467.60	Аналитический метод	0.10	Закрепление отсутствует
186	430782.03	3227481.88	Аналитический метод	0.10	Закрепление отсутствует
187	430773.31	3227506.02	Аналитический метод	0.10	Закрепление отсутствует
188	430762.99	3227534.52	Аналитический метод	0.10	Закрепление отсутствует
189	430727.50	3227632.53	Аналитический метод	0.10	Закрепление отсутствует
190	430727.41	3227632.77	Аналитический метод	0.10	Закрепление отсутствует
191	430726.25	3227635.96	Аналитический метод	0.10	Закрепление отсутствует
192	430725.06	3227639.25	Аналитический метод	0.10	Закрепление отсутствует
193	430711.18	3227677.56	Аналитический метод	0.10	Закрепление отсутствует
194	430701.59	3227704.02	Аналитический метод	0.10	Закрепление отсутствует
195	430635.71	3227885.92	Аналитический метод	0.10	Закрепление отсутствует
196	430624.20	3227925.24	Аналитический метод	0.10	Закрепление отсутствует
197	430620.71	3227937.13	Аналитический метод	0.10	Закрепление отсутствует

2. Сведения о характерных точках границ объекта					
Обозначение характерных точек границ	Координаты, м		Метод определения координат характерной точки	Средняя квадратическая погрешность положения характерной точки (Mt), м	Описание обозначения точки на местности (при наличии)
	X	Y			
1	2	3	4	5	6
198	430606.04	3227987.23	Аналитический метод	0.10	Закрепление отсутствует
199	430604.90	3227991.13	Аналитический метод	0.10	Закрепление отсутствует
200	430590.87	3228039.05	Аналитический метод	0.10	Закрепление отсутствует
201	430589.83	3228042.62	Аналитический метод	0.10	Закрепление отсутствует
202	430543.80	3228199.79	Аналитический метод	0.10	Закрепление отсутствует
203	430531.24	3228242.66	Аналитический метод	0.10	Закрепление отсутствует
204	430515.99	3228294.73	Аналитический метод	0.10	Закрепление отсутствует
205	430485.96	3228397.28	Аналитический метод	0.10	Закрепление отсутствует
206	430484.64	3228401.79	Аналитический метод	0.10	Закрепление отсутствует
207	430468.11	3228458.32	Аналитический метод	0.10	Закрепление отсутствует
208	430456.85	3228496.70	Аналитический метод	0.10	Закрепление отсутствует
209	430452.23	3228512.49	Аналитический метод	0.10	Закрепление отсутствует
210	430441.25	3228549.95	Аналитический метод	0.10	Закрепление отсутствует
211	430387.46	3228773.08	Аналитический метод	0.10	Закрепление отсутствует
212	430347.95	3228837.42	Аналитический метод	0.10	Закрепление отсутствует
213	430340.78	3228868.55	Аналитический метод	0.10	Закрепление отсутствует
214	430334.05	3228897.79	Аналитический метод	0.10	Закрепление отсутствует
215	430333.22	3228901.40	Аналитический метод	0.10	Закрепление отсутствует
216	430325.34	3228937.61	Аналитический метод	0.10	Закрепление отсутствует
217	430323.63	3228943.03	Аналитический метод	0.10	Закрепление отсутствует
218	430322.98	3228946.07	Аналитический метод	0.10	Закрепление отсутствует
219	430319.52	3228960.90	Аналитический метод	0.10	Закрепление отсутствует
220	430314.39	3228983.17	Аналитический метод	0.10	Закрепление отсутствует
221	430311.06	3228994.54	Аналитический метод	0.10	Закрепление отсутствует
222	430298.82	3229036.35	Аналитический метод	0.10	Закрепление отсутствует

2. Сведения о характерных точках границ объекта					
Обозначение характерных точек границ	Координаты, м		Метод определения координат характерной точки	Средняя квадратическая погрешность положения характерной точки (Mt), м	Описание обозначения точки на местности (при наличии)
	X	Y			
1	2	3	4	5	6
223	430286.22	3229079.39	Аналитический метод	0.10	Закрепление отсутствует
224	430265.94	3229150.42	Аналитический метод	0.10	Закрепление отсутствует
225	430248.16	3229232.11	Аналитический метод	0.10	Закрепление отсутствует
226	430242.43	3229258.22	Аналитический метод	0.10	Закрепление отсутствует
227	430241.42	3229262.90	Аналитический метод	0.10	Закрепление отсутствует
228	430216.92	3229375.52	Аналитический метод	0.10	Закрепление отсутствует
229	430213.44	3229391.17	Аналитический метод	0.10	Закрепление отсутствует
230	430210.21	3229405.92	Аналитический метод	0.10	Закрепление отсутствует
231	430204.13	3229439.39	Аналитический метод	0.10	Закрепление отсутствует
232	430203.06	3229439.16	Аналитический метод	0.10	Закрепление отсутствует
233	430194.16	3229436.80	Аналитический метод	0.10	Закрепление отсутствует
234	430193.18	3229436.54	Аналитический метод	0.10	Закрепление отсутствует
235	430139.84	3229422.44	Аналитический метод	0.10	Закрепление отсутствует
236	430106.97	3229413.75	Аналитический метод	0.10	Закрепление отсутствует
237	430066.80	3229403.12	Аналитический метод	0.10	Закрепление отсутствует
238	430066.26	3229409.56	Аналитический метод	0.10	Закрепление отсутствует
239	430037.31	3229402.70	Аналитический метод	0.10	Закрепление отсутствует
240	430035.71	3229409.10	Аналитический метод	0.10	Закрепление отсутствует
241	430019.46	3229405.18	Аналитический метод	0.10	Закрепление отсутствует
242	430003.30	3229401.29	Аналитический метод	0.10	Закрепление отсутствует
243	430004.90	3229394.88	Аналитический метод	0.10	Закрепление отсутствует
244	429981.61	3229389.40	Аналитический метод	0.10	Закрепление отсутствует
245	429972.83	3229387.34	Аналитический метод	0.10	Закрепление отсутствует
246	429928.64	3229376.95	Аналитический метод	0.10	Закрепление отсутствует
247	429892.85	3229367.56	Аналитический метод	0.10	Закрепление отсутствует

2. Сведения о характерных точках границ объекта					
Обозначение характерных точек границ	Координаты, м		Метод определения координат характерной точки	Средняя квадратическая погрешность положения характерной точки (Mt), м	Описание обозначения точки на местности (при наличии)
	X	Y			
1	2	3	4	5	6
248	429890.11	3229366.92	Аналитический метод	0.10	Закрепление отсутствует
249	429874.61	3229362.93	Аналитический метод	0.10	Закрепление отсутствует
250	429743.70	3229331.65	Аналитический метод	0.10	Закрепление отсутствует
251	429703.87	3229496.87	Аналитический метод	0.10	Закрепление отсутствует
252	429680.32	3229594.53	Аналитический метод	0.10	Закрепление отсутствует
253	429673.92	3229593.98	Аналитический метод	0.10	Закрепление отсутствует
254	429649.22	3229689.36	Аналитический метод	0.10	Закрепление отсутствует
255	429656.91	3229691.63	Аналитический метод	0.10	Закрепление отсутствует
256	429563.56	3230078.79	Аналитический метод	0.10	Закрепление отсутствует
257	429555.86	3230076.98	Аналитический метод	0.10	Закрепление отсутствует
258	429550.97	3230095.86	Аналитический метод	0.10	Закрепление отсутствует
259	429560.28	3230092.48	Аналитический метод	0.10	Закрепление отсутствует
260	429551.96	3230126.75	Аналитический метод	0.10	Закрепление отсутствует
261	429537.87	3230130.24	Аналитический метод	0.10	Закрепление отсутствует
262	429536.16	3230141.30	Аналитический метод	0.10	Закрепление отсутствует
263	429540.90	3230149.18	Аналитический метод	0.10	Закрепление отсутствует
264	429545.53	3230151.20	Аналитический метод	0.10	Закрепление отсутствует
265	429518.55	3230264.23	Аналитический метод	0.10	Закрепление отсутствует
266	429487.27	3230395.25	Аналитический метод	0.10	Закрепление отсутствует
267	429375.89	3230455.58	Аналитический метод	0.10	Закрепление отсутствует
268	429145.66	3230580.30	Аналитический метод	0.10	Закрепление отсутствует
269	429278.28	3230825.12	Аналитический метод	0.10	Закрепление отсутствует
270	429274.33	3230865.73	Аналитический метод	0.10	Закрепление отсутствует
271	429270.46	3230905.55	Аналитический метод	0.10	Закрепление отсутствует
272	429262.52	3230987.15	Аналитический метод	0.10	Закрепление отсутствует

2. Сведения о характерных точках границ объекта					
Обозначение характерных точек границ	Координаты, м		Метод определения координат характерной точки	Средняя квадратическая погрешность положения характерной точки (Mt), м	Описание обозначения точки на местности (при наличии)
	X	Y			
1	2	3	4	5	6
273	429252.71	3230990.47	Аналитический метод	0.10	Закрепление отсутствует
274	429242.78	3231084.12	Аналитический метод	0.10	Закрепление отсутствует
275	429253.02	3231084.82	Аналитический метод	0.10	Закрепление отсутствует
276	429226.38	3231358.69	Аналитический метод	0.10	Закрепление отсутствует
277	429288.54	3231834.40	Аналитический метод	0.10	Закрепление отсутствует
278	429293.73	3231874.06	Аналитический метод	0.10	Закрепление отсутствует
279	429309.83	3231997.29	Аналитический метод	0.10	Закрепление отсутствует
280	429302.44	3231993.32	Аналитический метод	0.10	Закрепление отсутствует
281	429303.60	3232002.16	Аналитический метод	0.10	Закрепление отсутствует
282	429303.69	3232002.82	Аналитический метод	0.10	Закрепление отсутствует
283	429306.52	3232024.18	Аналитический метод	0.10	Закрепление отсутствует
284	429309.45	3232024.98	Аналитический метод	0.10	Закрепление отсутствует
285	429311.67	3232025.58	Аналитический метод	0.10	Закрепление отсутствует
286	429312.01	3232024.94	Аналитический метод	0.10	Закрепление отсутствует
287	429315.80	3232025.84	Аналитический метод	0.10	Закрепление отсутствует
288	429315.82	3232026.71	Аналитический метод	0.10	Закрепление отсутствует
289	429318.03	3232027.32	Аналитический метод	0.10	Закрепление отсутствует
290	429326.72	3232029.69	Аналитический метод	0.10	Закрепление отсутствует
291	429338.74	3232032.96	Аналитический метод	0.10	Закрепление отсутствует
292	429343.03	3232034.13	Аналитический метод	0.10	Закрепление отсутствует
293	429351.85	3232036.53	Аналитический метод	0.10	Закрепление отсутствует
294	429364.50	3232103.33	Аналитический метод	0.10	Закрепление отсутствует
295	429372.65	3232098.16	Аналитический метод	0.10	Закрепление отсутствует
296	429409.26	3232296.81	Аналитический метод	0.10	Закрепление отсутствует
297	429488.18	3232770.82	Аналитический метод	0.10	Закрепление отсутствует

2. Сведения о характерных точках границ объекта					
Обозначение характерных точек границ	Координаты, м		Метод определения координат характерной точки	Средняя квадратическая погрешность положения характерной точки (Mt), м	Описание обозначения точки на местности (при наличии)
	X	Y			
1	2	3	4	5	6
298	429494.75	3232810.28	Аналитический метод	0.10	Закрепление отсутствует
299	429520.26	3232963.56	Аналитический метод	0.10	Закрепление отсутствует
300	429507.69	3232969.84	Аналитический метод	0.10	Закрепление отсутствует
301	429511.71	3232998.02	Аналитический метод	0.10	Закрепление отсутствует
302	429520.00	3233050.60	Аналитический метод	0.10	Закрепление отсутствует
303	429578.91	3233208.34	Аналитический метод	0.10	Закрепление отсутствует
304	429584.11	3233235.17	Аналитический метод	0.10	Закрепление отсутствует
305	429587.48	3233251.94	Аналитический метод	0.10	Закрепление отсутствует
306	429594.79	3233290.33	Аналитический метод	0.10	Закрепление отсутствует
307	429648.47	3233567.42	Аналитический метод	0.10	Закрепление отсутствует
308	429648.56	3233567.86	Аналитический метод	0.10	Закрепление отсутствует
309	429649.02	3233570.19	Аналитический метод	0.10	Закрепление отсутствует
310	429661.38	3233634.00	Аналитический метод	0.10	Закрепление отсутствует
311	429690.38	3233783.71	Аналитический метод	0.10	Закрепление отсутствует
312	429701.80	3233842.61	Аналитический метод	0.10	Закрепление отсутствует
313	429718.48	3233928.70	Аналитический метод	0.10	Закрепление отсутствует
314	429742.70	3234053.74	Аналитический метод	0.10	Закрепление отсутствует
315	429747.55	3234078.78	Аналитический метод	0.10	Закрепление отсутствует
316	429803.59	3234368.01	Аналитический метод	0.10	Закрепление отсутствует
317	429859.88	3234658.54	Аналитический метод	0.10	Закрепление отсутствует
318	429905.47	3234893.84	Аналитический метод	0.10	Закрепление отсутствует
319	429917.54	3234956.15	Аналитический метод	0.10	Закрепление отсутствует
320	429928.49	3235012.66	Аналитический метод	0.10	Закрепление отсутствует
321	429944.90	3235097.36	Аналитический метод	0.10	Закрепление отсутствует
322	429937.17	3235122.69	Аналитический метод	0.10	Закрепление отсутствует

2. Сведения о характерных точках границ объекта					
Обозначение характерных точек границ	Координаты, м		Метод определения координат характерной точки	Средняя квадратическая погрешность положения характерной точки (Mt), м	Описание обозначения точки на местности (при наличии)
	X	Y			
1	2	3	4	5	6
323	429866.46	3235354.26	Аналитический метод	0.10	Закрепление отсутствует
324	429853.23	3235397.59	Аналитический метод	0.10	Закрепление отсутствует
325	429840.60	3235438.97	Аналитический метод	0.10	Закрепление отсутствует
326	429832.47	3235465.59	Аналитический метод	0.10	Закрепление отсутствует
327	429814.23	3235505.30	Аналитический метод	0.10	Закрепление отсутствует
328	429805.21	3235524.95	Аналитический метод	0.10	Закрепление отсутствует
329	429792.38	3235552.86	Аналитический метод	0.10	Закрепление отсутствует
330	429774.35	3235592.13	Аналитический метод	0.10	Закрепление отсутствует
331	429737.14	3235673.13	Аналитический метод	0.10	Закрепление отсутствует
332	429729.70	3235689.32	Аналитический метод	0.10	Закрепление отсутствует
333	429715.61	3235719.99	Аналитический метод	0.10	Закрепление отсутствует
334	429750.46	3235790.43	Аналитический метод	0.10	Закрепление отсутствует
335	429758.25	3235806.18	Аналитический метод	0.10	Закрепление отсутствует
336	429781.10	3235852.38	Аналитический метод	0.10	Закрепление отсутствует
337	429796.68	3235883.87	Аналитический метод	0.10	Закрепление отсутствует
338	429866.05	3235990.48	Аналитический метод	0.10	Закрепление отсутствует
339	429906.61	3236027.41	Аналитический метод	0.10	Закрепление отсутствует
340	429953.48	3236068.13	Аналитический метод	0.10	Закрепление отсутствует
341	429962.45	3236082.51	Аналитический метод	0.10	Закрепление отсутствует
342	430073.24	3236260.29	Аналитический метод	0.10	Закрепление отсутствует
343	430077.88	3236280.77	Аналитический метод	0.10	Закрепление отсутствует
344	430095.73	3236359.59	Аналитический метод	0.10	Закрепление отсутствует
345	430107.18	3236410.13	Аналитический метод	0.10	Закрепление отсутствует
346	430108.17	3236414.48	Аналитический метод	0.10	Закрепление отсутствует
347	430120.66	3236469.59	Аналитический метод	0.10	Закрепление отсутствует

2. Сведения о характерных точках границ объекта					
Обозначение характерных точек границ	Координаты, м		Метод определения координат характерной точки	Средняя квадратическая погрешность положения характерной точки (Mt), м	Описание обозначения точки на местности (при наличии)
	X	Y			
1	2	3	4	5	6
348	430156.09	3236540.13	Аналитический метод	0.10	Закрепление отсутствует
349	430169.61	3236567.05	Аналитический метод	0.10	Закрепление отсутствует
350	430183.46	3236594.62	Аналитический метод	0.10	Закрепление отсутствует
351	430210.63	3236648.72	Аналитический метод	0.10	Закрепление отсутствует
352	430216.22	3236674.70	Аналитический метод	0.10	Закрепление отсутствует
353	430247.83	3236821.72	Аналитический метод	0.10	Закрепление отсутствует
354	430250.76	3236835.35	Аналитический метод	0.10	Закрепление отсутствует
355	430275.12	3236948.69	Аналитический метод	0.10	Закрепление отсутствует
356	430280.20	3236972.32	Аналитический метод	0.10	Закрепление отсутствует
357	430312.46	3237122.35	Аналитический метод	0.10	Закрепление отсутствует
358	430316.12	3237139.37	Аналитический метод	0.10	Закрепление отсутствует
359	430358.23	3237335.28	Аналитический метод	0.10	Закрепление отсутствует
360	430359.41	3237340.78	Аналитический метод	0.10	Закрепление отсутствует
361	430385.32	3237461.27	Аналитический метод	0.10	Закрепление отсутствует
362	430386.97	3237468.95	Аналитический метод	0.10	Закрепление отсутствует
363	430398.88	3237523.36	Аналитический метод	0.10	Закрепление отсутствует
364	430407.11	3237562.63	Аналитический метод	0.10	Закрепление отсутствует
365	430415.67	3237602.45	Аналитический метод	0.10	Закрепление отсутствует
366	430426.88	3237654.58	Аналитический метод	0.10	Закрепление отсутствует
367	430432.34	3237679.96	Аналитический метод	0.10	Закрепление отсутствует
368	430442.35	3237726.53	Аналитический метод	0.10	Закрепление отсутствует
369	430448.65	3237755.86	Аналитический метод	0.10	Закрепление отсутствует
370	430490.29	3237949.51	Аналитический метод	0.10	Закрепление отсутствует
371	430501.92	3238003.63	Аналитический метод	0.10	Закрепление отсутствует
372	430537.91	3238171.01	Аналитический метод	0.10	Закрепление отсутствует

2. Сведения о характерных точках границ объекта					
Обозначение характерных точек границ	Координаты, м		Метод определения координат характерной точки	Средняя квадратическая погрешность положения характерной точки (Mt), м	Описание обозначения точки на местности (при наличии)
	X	Y			
1	2	3	4	5	6
373	430558.66	3238267.53	Аналитический метод	0.10	Закрепление отсутствует
374	430552.67	3238279.36	Аналитический метод	0.10	Закрепление отсутствует
375	430452.16	3238477.76	Аналитический метод	0.10	Закрепление отсутствует
376	430434.09	3238513.44	Аналитический метод	0.10	Закрепление отсутствует
377	430376.48	3238627.16	Аналитический метод	0.10	Закрепление отсутствует
378	430327.28	3238724.28	Аналитический метод	0.10	Закрепление отсутствует
379	430261.17	3238855.04	Аналитический метод	0.10	Закрепление отсутствует
380	430286.30	3239090.66	Аналитический метод	0.10	Закрепление отсутствует
381	430271.21	3239135.18	Аналитический метод	0.10	Закрепление отсутствует
382	430225.10	3239252.46	Аналитический метод	0.10	Закрепление отсутствует
383	430229.21	3239262.97	Аналитический метод	0.10	Закрепление отсутствует
384	430216.74	3239295.58	Аналитический метод	0.10	Закрепление отсутствует
385	430057.90	3239699.58	Аналитический метод	0.10	Закрепление отсутствует
386	429826.03	3240307.72	Аналитический метод	0.10	Закрепление отсутствует
387	429834.84	3240381.97	Аналитический метод	0.10	Закрепление отсутствует
388	429840.09	3240415.77	Аналитический метод	0.10	Закрепление отсутствует
389	429841.12	3240422.58	Аналитический метод	0.10	Закрепление отсутствует
390	429843.74	3240439.95	Аналитический метод	0.10	Закрепление отсутствует
391	429845.34	3240450.52	Аналитический метод	0.10	Закрепление отсутствует
392	429852.23	3240449.46	Аналитический метод	0.10	Закрепление отсутствует
393	429853.58	3240458.38	Аналитический метод	0.10	Закрепление отсутствует
394	429855.51	3240471.20	Аналитический метод	0.10	Закрепление отсутствует
395	429848.62	3240472.26	Аналитический метод	0.10	Закрепление отсутствует
396	429849.48	3240477.98	Аналитический метод	0.10	Закрепление отсутствует
397	429865.92	3240587.03	Аналитический метод	0.10	Закрепление отсутствует

2. Сведения о характерных точках границ объекта					
Обозначение характерных точек границ	Координаты, м		Метод определения координат характерной точки	Средняя квадратическая погрешность положения характерной точки (Mt), м	Описание обозначения точки на местности (при наличии)
	X	Y			
1	2	3	4	5	6
398	429692.98	3240776.34	Аналитический метод	0.10	Закрепление отсутствует
399	429678.01	3240792.61	Аналитический метод	0.10	Закрепление отсутствует
400	429654.69	3240820.07	Аналитический метод	0.10	Закрепление отсутствует
401	429626.31	3240850.92	Аналитический метод	0.10	Закрепление отсутствует
402	429627.97	3240852.56	Аналитический метод	0.10	Закрепление отсутствует
403	429616.18	3240865.46	Аналитический метод	0.10	Закрепление отсутствует
404	429755.26	3240993.47	Аналитический метод	0.10	Закрепление отсутствует
405	429680.68	3241086.84	Аналитический метод	0.10	Закрепление отсутствует
406	429741.38	3241142.70	Аналитический метод	0.10	Закрепление отсутствует
407	429640.20	3241253.44	Аналитический метод	0.10	Закрепление отсутствует
408	429566.61	3241185.72	Аналитический метод	0.10	Закрепление отсутствует
409	429667.79	3241074.98	Аналитический метод	0.10	Закрепление отсутствует
410	429676.27	3241082.75	Аналитический метод	0.10	Закрепление отсутствует
411	429747.08	3240994.09	Аналитический метод	0.10	Закрепление отсутствует
412	429612.12	3240869.87	Аналитический метод	0.10	Закрепление отсутствует
413	429600.28	3240882.73	Аналитический метод	0.10	Закрепление отсутствует
414	429597.43	3240880.15	Аналитический метод	0.10	Закрепление отсутствует
415	429423.54	3241069.09	Аналитический метод	0.10	Закрепление отсутствует
416	429421.67	3241071.23	Аналитический метод	0.10	Закрепление отсутствует
417	429410.71	3241083.04	Аналитический метод	0.10	Закрепление отсутствует
418	429356.76	3241141.66	Аналитический метод	0.10	Закрепление отсутствует
419	429329.26	3241170.71	Аналитический метод	0.10	Закрепление отсутствует
420	429235.82	3241269.20	Аналитический метод	0.10	Закрепление отсутствует
421	428820.42	3241392.26	Аналитический метод	0.10	Закрепление отсутствует
422	428816.82	3241392.91	Аналитический метод	0.10	Закрепление отсутствует

2. Сведения о характерных точках границ объекта					
Обозначение характерных точек границ	Координаты, м		Метод определения координат характерной точки	Средняя квадратическая погрешность положения характерной точки (Mt), м	Описание обозначения точки на местности (при наличии)
	X	Y			
1	2	3	4	5	6
423	428815.54	3241393.67	Аналитический метод	0.10	Закрепление отсутствует
424	428561.35	3241468.90	Аналитический метод	0.10	Закрепление отсутствует
425	428286.69	3241550.32	Аналитический метод	0.10	Закрепление отсутствует
426	427781.28	3241700.12	Аналитический метод	0.10	Закрепление отсутствует
427	427722.66	3241717.68	Аналитический метод	0.10	Закрепление отсутствует
428	427709.21	3241755.69	Аналитический метод	0.10	Закрепление отсутствует
429	427639.26	3241955.85	Аналитический метод	0.10	Закрепление отсутствует
430	427590.68	3242094.87	Аналитический метод	0.10	Закрепление отсутствует
431	427632.18	3242223.90	Аналитический метод	0.10	Закрепление отсутствует
432	427668.64	3242338.23	Аналитический метод	0.10	Закрепление отсутствует
433	427972.60	3243285.67	Аналитический метод	0.10	Закрепление отсутствует
434	427987.63	3243364.51	Аналитический метод	0.10	Закрепление отсутствует
435	428078.03	3243860.95	Аналитический метод	0.10	Закрепление отсутствует
436	428085.19	3243900.31	Аналитический метод	0.10	Закрепление отсутствует
437	428094.76	3243952.84	Аналитический метод	0.10	Закрепление отсутствует
438	428092.03	3243970.77	Аналитический метод	0.10	Закрепление отсутствует
439	428083.85	3243970.43	Аналитический метод	0.10	Закрепление отсутствует
440	428066.12	3244083.83	Аналитический метод	0.10	Закрепление отсутствует
441	428065.99	3244084.98	Аналитический метод	0.10	Закрепление отсутствует
442	428072.33	3244102.36	Аналитический метод	0.10	Закрепление отсутствует
443	428110.51	3244216.32	Аналитический метод	0.10	Закрепление отсутствует
444	428185.80	3244441.04	Аналитический метод	0.10	Закрепление отсутствует
445	428190.58	3244455.31	Аналитический метод	0.10	Закрепление отсутствует
446	428194.26	3244466.28	Аналитический метод	0.10	Закрепление отсутствует
447	428170.39	3244592.25	Аналитический метод	0.10	Закрепление отсутствует

2. Сведения о характерных точках границ объекта					
Обозначение характерных точек границ	Координаты, м		Метод определения координат характерной точки	Средняя квадратическая погрешность положения характерной точки (Mt), м	Описание обозначения точки на местности (при наличии)
	X	Y			
1	2	3	4	5	6
448	428162.12	3244635.91	Аналитический метод	0.10	Закрепление отсутствует
449	428156.55	3244665.32	Аналитический метод	0.10	Закрепление отсутствует
450	428150.30	3244698.26	Аналитический метод	0.10	Закрепление отсутствует
451	428118.88	3244864.13	Аналитический метод	0.10	Закрепление отсутствует
452	428091.83	3245006.86	Аналитический метод	0.10	Закрепление отсутствует
453	428087.22	3245031.22	Аналитический метод	0.10	Закрепление отсутствует
454	428081.67	3245060.50	Аналитический метод	0.10	Закрепление отсутствует
455	428075.90	3245076.90	Аналитический метод	0.10	Закрепление отсутствует
456	428058.17	3245127.34	Аналитический метод	0.10	Закрепление отсутствует
457	428050.10	3245150.29	Аналитический метод	0.10	Закрепление отсутствует
458	428043.75	3245168.36	Аналитический метод	0.10	Закрепление отсутствует
459	428040.84	3245176.64	Аналитический метод	0.10	Закрепление отсутствует
460	428027.45	3245214.72	Аналитический метод	0.10	Закрепление отсутствует
461	427984.71	3245336.29	Аналитический метод	0.10	Закрепление отсутствует
462	427961.86	3245401.28	Аналитический метод	0.10	Закрепление отсутствует
463	427955.50	3245422.14	Аналитический метод	0.10	Закрепление отсутствует
464	427941.90	3245671.50	Аналитический метод	0.10	Закрепление отсутствует
465	427938.40	3245735.70	Аналитический метод	0.10	Закрепление отсутствует
466	427938.31	3245737.38	Аналитический метод	0.10	Закрепление отсутствует
467	427933.86	3245817.58	Аналитический метод	0.10	Закрепление отсутствует
468	427932.34	3245844.93	Аналитический метод	0.10	Закрепление отсутствует
469	427928.20	3245919.73	Аналитический метод	0.10	Закрепление отсутствует
470	427928.04	3245922.55	Аналитический метод	0.10	Закрепление отсутствует
471	427925.17	3245974.43	Аналитический метод	0.10	Закрепление отсутствует
472	427920.15	3246064.85	Аналитический метод	0.10	Закрепление отсутствует

2. Сведения о характерных точках границ объекта					
Обозначение характерных точек границ	Координаты, м		Метод определения координат характерной точки	Средняя квадратическая погрешность положения характерной точки (Mt), м	Описание обозначения точки на местности (при наличии)
	X	Y			
1	2	3	4	5	6
473	427917.91	3246105.76	Аналитический метод	0.10	Закрепление отсутствует
474	427917.74	3246108.78	Аналитический метод	0.10	Закрепление отсутствует
475	427917.40	3246115.62	Аналитический метод	0.10	Закрепление отсутствует
476	427929.00	3246123.31	Аналитический метод	0.10	Закрепление отсутствует
477	427934.86	3246127.24	Аналитический метод	0.10	Закрепление отсутствует
478	427960.75	3246144.59	Аналитический метод	0.10	Закрепление отсутствует
479	427986.15	3246161.61	Аналитический метод	0.10	Закрепление отсутствует
480	428006.30	3246175.11	Аналитический метод	0.10	Закрепление отсутствует
481	428145.77	3246268.58	Аналитический метод	0.10	Закрепление отсутствует
482	428243.38	3246334.00	Аналитический метод	0.10	Закрепление отсутствует
483	428252.36	3246436.97	Аналитический метод	0.10	Закрепление отсутствует
484	428258.48	3246507.26	Аналитический метод	0.10	Закрепление отсутствует
485	428258.66	3246509.31	Аналитический метод	0.10	Закрепление отсутствует
486	428267.32	3246608.74	Аналитический метод	0.10	Закрепление отсутствует
487	428271.33	3246654.76	Аналитический метод	0.10	Закрепление отсутствует
488	428279.80	3246751.95	Аналитический метод	0.10	Закрепление отсутствует
489	428296.29	3246941.18	Аналитический метод	0.10	Закрепление отсутствует
490	428297.89	3246959.54	Аналитический метод	0.10	Закрепление отсутствует
491	428299.48	3246977.73	Аналитический метод	0.10	Закрепление отсутствует
492	428302.74	3247015.13	Аналитический метод	0.10	Закрепление отсутствует
493	428306.54	3247058.41	Аналитический метод	0.10	Закрепление отсутствует
494	428303.34	3247155.08	Аналитический метод	0.10	Закрепление отсутствует
495	428303.21	3247158.29	Аналитический метод	0.10	Закрепление отсутствует
496	428295.45	3247357.25	Аналитический метод	0.10	Закрепление отсутствует
497	428303.50	3247357.58	Аналитический метод	0.10	Закрепление отсутствует

2. Сведения о характерных точках границ объекта					
Обозначение характерных точек границ	Координаты, м		Метод определения координат характерной точки	Средняя квадратическая погрешность положения характерной точки (Mt), м	Описание обозначения точки на местности (при наличии)
	X	Y			
1	2	3	4	5	6
498	428302.02	3247394.27	Аналитический метод	0.10	Закрепление отсутствует
499	428216.70	3249582.22	Аналитический метод	0.10	Закрепление отсутствует
500	428216.62	3249585.10	Аналитический метод	0.10	Закрепление отсутствует
501	428222.49	3249585.30	Аналитический метод	0.10	Закрепление отсутствует
502	428221.74	3249604.28	Аналитический метод	0.10	Закрепление отсутствует
503	428219.74	3249604.22	Аналитический метод	0.10	Закрепление отсутствует
504	428216.17	3249604.10	Аналитический метод	0.10	Закрепление отсутствует
505	428213.21	3249693.25	Аналитический метод	0.10	Закрепление отсутствует
506	428211.13	3249730.19	Аналитический метод	0.10	Закрепление отсутствует
507	428211.03	3249733.55	Аналитический метод	0.10	Закрепление отсутствует
508	428210.24	3249749.28	Аналитический метод	0.10	Закрепление отсутствует
509	428208.66	3249789.54	Аналитический метод	0.10	Закрепление отсутствует
510	428208.56	3249792.30	Аналитический метод	0.10	Закрепление отсутствует
511	428177.25	3250594.09	Аналитический метод	0.10	Закрепление отсутствует
512	428174.96	3250654.04	Аналитический метод	0.10	Закрепление отсутствует
513	428169.35	3250796.42	Аналитический метод	0.10	Закрепление отсутствует
514	428150.68	3251275.32	Аналитический метод	0.10	Закрепление отсутствует
515	428141.74	3251504.60	Аналитический метод	0.10	Закрепление отсутствует
516	428138.44	3251589.26	Аналитический метод	0.10	Закрепление отсутствует
517	428136.10	3251649.21	Аналитический метод	0.10	Закрепление отсутствует
518	428132.23	3251748.59	Аналитический метод	0.10	Закрепление отсутствует
519	428128.17	3251852.66	Аналитический метод	0.10	Закрепление отсутствует
520	428123.05	3251857.77	Аналитический метод	0.10	Закрепление отсутствует
521	428121.20	3251860.34	Аналитический метод	0.10	Закрепление отсутствует
522	428121.20	3251866.90	Аналитический метод	0.10	Закрепление отсутствует

2. Сведения о характерных точках границ объекта					
Обозначение характерных точек границ	Координаты, м		Метод определения координат характерной точки	Средняя квадратическая погрешность положения характерной точки (Mt), м	Описание обозначения точки на местности (при наличии)
	X	Y			
1	2	3	4	5	6
523	428121.43	3251872.29	Аналитический метод	0.10	Закрепление отсутствует
524	428122.37	3251877.44	Аналитический метод	0.10	Закрепление отсутствует
525	428121.43	3251884.71	Аналитический метод	0.10	Закрепление отсутствует
526	428121.20	3251890.33	Аналитический метод	0.10	Закрепление отсутствует
527	428119.32	3251895.72	Аналитический метод	0.10	Закрепление отсутствует
528	428118.43	3251897.35	Аналитический метод	0.10	Закрепление отсутствует
529	428116.95	3251935.13	Аналитический метод	0.10	Закрепление отсутствует
530	428119.56	3251936.26	Аналитический метод	0.10	Закрепление отсутствует
531	428124.89	3251936.62	Аналитический метод	0.10	Закрепление отсутствует
532	428121.86	3252014.49	Аналитический метод	0.10	Закрепление отсутствует
533	428115.87	3252168.29	Аналитический метод	0.10	Закрепление отсутствует
534	428110.70	3252165.56	Аналитический метод	0.10	Закрепление отсутствует
535	428108.02	3252164.18	Аналитический метод	0.10	Закрепление отсутствует
536	428105.70	3252223.56	Аналитический метод	0.10	Закрепление отсутствует
537	428113.75	3252223.83	Аналитический метод	0.10	Закрепление отсутствует
538	428100.42	3252564.19	Аналитический метод	0.10	Закрепление отсутствует
539	428099.65	3252584.15	Аналитический метод	0.10	Закрепление отсутствует
540	428097.31	3252644.11	Аналитический метод	0.10	Закрепление отсутствует
541	428088.89	3252860.09	Аналитический метод	0.10	Закрепление отсутствует
542	428088.84	3252862.02	Аналитический метод	0.10	Закрепление отсутствует
543	428073.65	3253250.47	Аналитический метод	0.10	Закрепление отсутствует
544	428069.79	3253350.53	Аналитический метод	0.10	Закрепление отсутствует
545	428069.00	3253351.00	Аналитический метод	0.10	Закрепление отсутствует
546	428061.89	3253347.19	Аналитический метод	0.10	Закрепление отсутствует
547	428061.75	3253351.24	Аналитический метод	0.10	Закрепление отсутствует

2. Сведения о характерных точках границ объекта					
Обозначение характерных точек границ	Координаты, м		Метод определения координат характерной точки	Средняя квадратическая погрешность положения характерной точки (Mt), м	Описание обозначения точки на местности (при наличии)
	X	Y			
1	2	3	4	5	6
548	428056.94	3253474.08	Аналитический метод	0.10	Закрепление отсутствует
549	428065.06	3253471.21	Аналитический метод	0.10	Закрепление отсутствует
550	428041.42	3254077.43	Аналитический метод	0.10	Закрепление отсутствует
551	428033.42	3254077.17	Аналитический метод	0.10	Закрепление отсутствует
552	428032.89	3254090.82	Аналитический метод	0.10	Закрепление отсутствует
553	428018.11	3254119.73	Аналитический метод	0.10	Закрепление отсутствует
554	428026.16	3254121.56	Аналитический метод	0.10	Закрепление отсутствует
555	427809.15	3254546.08	Аналитический метод	0.10	Закрепление отсутствует
556	427484.52	3255297.18	Аналитический метод	0.10	Закрепление отсутствует
557	427482.92	3255298.74	Аналитический метод	0.10	Закрепление отсутствует
558	427482.54	3255301.38	Аналитический метод	0.10	Закрепление отсутствует
559	427479.10	3255318.83	Аналитический метод	0.10	Закрепление отсутствует
560	427458.09	3255413.91	Аналитический метод	0.10	Закрепление отсутствует
561	427442.28	3255485.44	Аналитический метод	0.10	Закрепление отсутствует
562	427434.58	3255520.34	Аналитический метод	0.10	Закрепление отсутствует
563	427417.81	3255559.17	Аналитический метод	0.10	Закрепление отсутствует
564	427405.56	3255614.60	Аналитический метод	0.10	Закрепление отсутствует
565	427362.35	3255671.90	Аналитический метод	0.10	Закрепление отсутствует
566	427364.11	3255672.36	Аналитический метод	0.10	Закрепление отсутствует
567	427369.75	3255675.39	Аналитический метод	0.10	Закрепление отсутствует
568	427266.61	3255812.23	Аналитический метод	0.10	Закрепление отсутствует
569	427242.80	3255844.08	Аналитический метод	0.10	Закрепление отсутствует
570	426848.11	3256367.48	Аналитический метод	0.10	Закрепление отсутствует
571	426824.09	3256399.46	Аналитический метод	0.10	Закрепление отсутствует
572	426712.86	3256546.88	Аналитический метод	0.10	Закрепление отсутствует

2. Сведения о характерных точках границ объекта					
Обозначение характерных точек границ	Координаты, м		Метод определения координат характерной точки	Средняя квадратическая погрешность положения характерной точки (Mt), м	Описание обозначения точки на местности (при наличии)
	X	Y			
1	2	3	4	5	6
573	426461.50	3256880.40	Аналитический метод	0.10	Закрепление отсутствует
574	426312.90	3257077.53	Аналитический метод	0.10	Закрепление отсутствует
575	426240.22	3257173.92	Аналитический метод	0.10	Закрепление отсутствует
576	426204.10	3257221.84	Аналитический метод	0.10	Закрепление отсутствует
577	425805.10	3257751.20	Аналитический метод	0.10	Закрепление отсутствует
578	425709.22	3257878.40	Аналитический метод	0.10	Закрепление отсутствует
579	425635.82	3257975.78	Аналитический метод	0.10	Закрепление отсутствует
580	425599.70	3258023.69	Аналитический метод	0.10	Закрепление отсутствует
581	425035.09	3258767.20	Аналитический метод	0.10	Закрепление отсутствует
582	424998.80	3258814.98	Аналитический метод	0.10	Закрепление отсутствует
583	424780.05	3259103.02	Аналитический метод	0.10	Закрепление отсутствует
584	424549.92	3259425.42	Аналитический метод	0.10	Закрепление отсутствует
585	424444.31	3259575.64	Аналитический метод	0.10	Закрепление отсутствует
586	424372.00	3259671.40	Аналитический метод	0.10	Закрепление отсутствует
587	424360.98	3259687.24	Аналитический метод	0.10	Закрепление отсутствует
588	424254.72	3259839.93	Аналитический метод	0.10	Закрепление отсутствует
589	423961.28	3260250.36	Аналитический метод	0.10	Закрепление отсутствует
590	423885.71	3260268.47	Аналитический метод	0.10	Закрепление отсутствует
591	423884.35	3260319.89	Аналитический метод	0.10	Закрепление отсутствует
592	423883.29	3260359.87	Аналитический метод	0.10	Закрепление отсутствует
593	423882.55	3260387.61	Аналитический метод	0.10	Закрепление отсутствует
594	423852.23	3260545.78	Аналитический метод	0.10	Закрепление отсутствует
595	423814.99	3260718.29	Аналитический метод	0.10	Закрепление отсутствует
596	423268.03	3261099.80	Аналитический метод	0.10	Закрепление отсутствует
597	423218.76	3261134.16	Аналитический метод	0.10	Закрепление отсутствует

2. Сведения о характерных точках границ объекта					
Обозначение характерных точек границ	Координаты, м		Метод определения координат характерной точки	Средняя квадратическая погрешность положения характерной точки (Mt), м	Описание обозначения точки на местности (при наличии)
	X	Y			
1	2	3	4	5	6
598	422448.35	3261671.53	Аналитический метод	0.10	Закрепление отсутствует
599	422399.14	3261705.86	Аналитический метод	0.10	Закрепление отсутствует
600	421837.22	3262097.80	Аналитический метод	0.10	Закрепление отсутствует
601	421582.43	3262171.43	Аналитический метод	0.10	Закрепление отсутствует
602	421524.79	3262188.09	Аналитический метод	0.10	Закрепление отсутствует
603	421248.65	3262267.90	Аналитический метод	0.10	Закрепление отсутствует
604	421237.27	3262271.18	Аналитический метод	0.10	Закрепление отсутствует
605	420894.61	3262370.41	Аналитический метод	0.10	Закрепление отсутствует
606	420816.31	3262547.26	Аналитический метод	0.10	Закрепление отсутствует
607	420777.67	3262638.68	Аналитический метод	0.10	Закрепление отсутствует
608	420730.96	3262749.22	Аналитический метод	0.10	Закрепление отсутствует
609	420688.25	3262849.72	Аналитический метод	0.10	Закрепление отсутствует
610	420723.41	3262901.75	Аналитический метод	0.10	Закрепление отсутствует
611	420728.05	3262908.61	Аналитический метод	0.10	Закрепление отсутствует
612	420728.45	3262909.20	Аналитический метод	0.10	Закрепление отсутствует
613	420767.48	3262966.95	Аналитический метод	0.10	Закрепление отсутствует
614	420705.99	3263008.51	Аналитический метод	0.10	Закрепление отсутствует
615	420665.03	3263048.15	Аналитический метод	0.10	Закрепление отсутствует
616	419977.00	3263606.37	Аналитический метод	0.10	Закрепление отсутствует
617	419974.69	3263608.30	Аналитический метод	0.10	Закрепление отсутствует
618	419963.19	3263617.75	Аналитический метод	0.10	Закрепление отсутствует
619	419962.15	3263618.42	Аналитический метод	0.10	Закрепление отсутствует
620	419866.80	3263695.78	Аналитический метод	0.10	Закрепление отсутствует
621	419834.33	3263722.12	Аналитический метод	0.10	Закрепление отсутствует
622	419841.84	3263731.37	Аналитический метод	0.10	Закрепление отсутствует

2. Сведения о характерных точках границ объекта					
Обозначение характерных точек границ	Координаты, м		Метод определения координат характерной точки	Средняя квадратическая погрешность положения характерной точки (Mt), м	Описание обозначения точки на местности (при наличии)
	X	Y			
1	2	3	4	5	6
623	419839.96	3263732.89	Аналитический метод	0.10	Закрепление отсутствует
624	419691.06	3263853.68	Аналитический метод	0.10	Закрепление отсутствует
625	419729.01	3263900.46	Аналитический метод	0.10	Закрепление отсутствует
626	419740.35	3263914.45	Аналитический метод	0.10	Закрепление отсутствует
627	419768.76	3263949.47	Аналитический метод	0.10	Закрепление отсутствует
628	419764.10	3263953.25	Аналитический метод	0.10	Закрепление отсутствует
629	419735.79	3263918.35	Аналитический метод	0.10	Закрепление отсутствует
630	419724.45	3263904.36	Аналитический метод	0.10	Закрепление отсутствует
631	419686.40	3263857.46	Аналитический метод	0.10	Закрепление отсутствует
632	419636.83	3263897.66	Аналитический метод	0.10	Закрепление отсутствует
633	419675.94	3263945.86	Аналитический метод	0.10	Закрепление отсутствует
634	419590.33	3264019.08	Аналитический метод	0.10	Закрепление отсутствует
635	419602.03	3264032.76	Аналитический метод	0.10	Закрепление отсутствует
636	419616.95	3264020.00	Аналитический метод	0.10	Закрепление отсутствует
637	419646.78	3264021.03	Аналитический метод	0.10	Закрепление отсутствует
638	419834.10	3264030.15	Аналитический метод	0.10	Закрепление отсутствует
639	419865.75	3264009.14	Аналитический метод	0.10	Закрепление отсутствует
640	420111.90	3263845.70	Аналитический метод	0.10	Закрепление отсутствует
641	420077.86	3263806.46	Аналитический метод	0.10	Закрепление отсутствует
642	420194.42	3263711.90	Аналитический метод	0.10	Закрепление отсутствует
643	420260.15	3263787.34	Аналитический метод	0.10	Закрепление отсутствует
644	420143.60	3263881.90	Аналитический метод	0.10	Закрепление отсутствует
645	420115.97	3263850.20	Аналитический метод	0.10	Закрепление отсутствует
646	419865.72	3264016.64	Аналитический метод	0.10	Закрепление отсутствует
647	419836.22	3264036.26	Аналитический метод	0.10	Закрепление отсутствует

2. Сведения о характерных точках границ объекта					
Обозначение характерных точек границ	Координаты, м		Метод определения координат характерной точки	Средняя квадратическая погрешность положения характерной точки (Mt), м	Описание обозначения точки на местности (при наличии)
	X	Y			
1	2	3	4	5	6
648	419652.78	3264028.43	Аналитический метод	0.10	Закрепление отсутствует
649	419571.10	3264094.70	Аналитический метод	0.10	Закрепление отсутствует
650	419543.14	3264117.39	Аналитический метод	0.10	Закрепление отсутствует
651	419518.85	3264087.92	Аналитический метод	0.10	Закрепление отсутствует
652	419509.32	3264095.70	Аналитический метод	0.10	Закрепление отсутствует
653	419463.85	3264039.96	Аналитический метод	0.10	Закрепление отсутствует
654	419457.53	3264032.22	Аналитический метод	0.10	Закрепление отсутствует
655	419442.07	3264013.26	Аналитический метод	0.10	Закрепление отсутствует
656	419237.03	3264180.52	Аналитический метод	0.10	Закрепление отсутствует
657	419174.13	3264254.01	Аналитический метод	0.10	Закрепление отсутствует
658	419134.67	3264265.42	Аналитический метод	0.10	Закрепление отсутствует
659	419145.99	3264316.28	Аналитический метод	0.10	Закрепление отсутствует
660	419066.41	3264333.98	Аналитический метод	0.10	Закрепление отсутствует
661	419070.54	3264352.05	Аналитический метод	0.10	Закрепление отсутствует
662	419072.73	3264361.60	Аналитический метод	0.10	Закрепление отсутствует
663	419081.40	3264399.51	Аналитический метод	0.10	Закрепление отсутствует
664	419093.13	3264396.85	Аналитический метод	0.10	Закрепление отсутствует
665	419097.55	3264416.35	Аналитический метод	0.10	Закрепление отсутствует
666	419071.43	3264422.28	Аналитический метод	0.10	Закрепление отсутствует
667	419070.89	3264419.90	Аналитический метод	0.10	Закрепление отсутствует
668	419027.11	3264429.81	Аналитический метод	0.10	Закрепление отсутствует
669	419029.23	3264438.00	Аналитический метод	0.10	Закрепление отсутствует
670	419019.21	3264440.57	Аналитический метод	0.10	Закрепление отсутствует
671	418999.39	3264445.66	Аналитический метод	0.10	Закрепление отсутствует
672	418992.45	3264435.40	Аналитический метод	0.10	Закрепление отсутствует

2. Сведения о характерных точках границ объекта					
Обозначение характерных точек границ	Координаты, м		Метод определения координат характерной точки	Средняя квадратическая погрешность положения характерной точки (Mt), м	Описание обозначения точки на местности (при наличии)
	X	Y			
1	2	3	4	5	6
673	418916.41	3264453.01	Аналитический метод	0.10	Закрепление отсутствует
674	418914.60	3264455.00	Аналитический метод	0.10	Закрепление отсутствует
675	418918.29	3264458.37	Аналитический метод	0.10	Закрепление отсутствует
676	418904.81	3264473.14	Аналитический метод	0.10	Закрепление отсутствует
677	418902.22	3264470.71	Аналитический метод	0.10	Закрепление отсутствует
678	418879.25	3264495.83	Аналитический метод	0.10	Закрепление отсутствует
679	418863.48	3264513.08	Аналитический метод	0.10	Закрепление отсутствует
680	418863.15	3264513.44	Аналитический метод	0.10	Закрепление отсутствует
681	418867.51	3264517.35	Аналитический метод	0.10	Закрепление отсутствует
682	418855.58	3264527.07	Аналитический метод	0.10	Закрепление отсутствует
683	418851.10	3264524.57	Аналитический метод	0.10	Закрепление отсутствует
684	418845.70	3264530.48	Аналитический метод	0.10	Закрепление отсутствует
685	418826.53	3264526.62	Аналитический метод	0.10	Закрепление отсутствует
686	418825.56	3264529.09	Аналитический метод	0.10	Закрепление отсутствует
687	418823.48	3264530.06	Аналитический метод	0.10	Закрепление отсутствует
688	418820.00	3264529.29	Аналитический метод	0.10	Закрепление отсутствует
689	418826.27	3264514.31	Аналитический метод	0.10	Закрепление отсутствует
690	418826.98	3264516.06	Аналитический метод	0.10	Закрепление отсутствует
691	418842.13	3264519.56	Аналитический метод	0.10	Закрепление отсутствует
692	418845.44	3264517.44	Аналитический метод	0.10	Закрепление отсутствует
693	418847.33	3264518.58	Аналитический метод	0.10	Закрепление отсутствует
694	418850.00	3264514.20	Аналитический метод	0.10	Закрепление отсутствует
695	418848.74	3264513.41	Аналитический метод	0.10	Закрепление отсутствует
696	418854.58	3264505.75	Аналитический метод	0.10	Закрепление отсутствует
697	418855.87	3264506.91	Аналитический метод	0.10	Закрепление отсутствует

2. Сведения о характерных точках границ объекта					
Обозначение характерных точек границ	Координаты, м		Метод определения координат характерной точки	Средняя квадратическая погрешность положения характерной точки (Mt), м	Описание обозначения точки на местности (при наличии)
	X	Y			
1	2	3	4	5	6
698	418856.20	3264506.55	Аналитический метод	0.10	Закрепление отсутствует
699	418871.98	3264489.17	Аналитический метод	0.10	Закрепление отсутствует
700	418894.95	3264463.88	Аналитический метод	0.10	Закрепление отсутствует
701	418890.23	3264459.45	Аналитический метод	0.10	Закрепление отсутствует
702	418903.52	3264444.89	Аналитический метод	0.10	Закрепление отсутствует
703	418907.21	3264448.26	Аналитический метод	0.10	Закрепление отсутствует
704	418911.13	3264443.97	Аналитический метод	0.10	Закрепление отсутствует
705	418972.05	3264429.87	Аналитический метод	0.10	Закрепление отсутствует
706	418969.96	3264420.84	Аналитический метод	0.10	Закрепление отсутствует
707	419011.99	3264410.11	Аналитический метод	0.10	Закрепление отсутствует
708	419021.78	3264407.61	Аналитический метод	0.10	Закрепление отсутствует
709	419024.71	3264420.11	Аналитический метод	0.10	Закрепление отсутствует
710	419068.68	3264410.16	Аналитический метод	0.10	Закрепление отсутствует
711	419067.01	3264402.77	Аналитический метод	0.10	Закрепление отсутствует
712	419072.06	3264401.63	Аналитический метод	0.10	Закрепление отсутствует
713	419061.32	3264359.48	Аналитический метод	0.10	Закрепление отсутствует
714	419058.87	3264349.88	Аналитический метод	0.10	Закрепление отсутствует
715	419039.68	3264274.58	Аналитический метод	0.10	Закрепление отсутствует
716	419039.50	3264272.51	Аналитический метод	0.10	Закрепление отсутствует
717	419020.03	3264276.98	Аналитический метод	0.10	Закрепление отсутствует
718	419020.72	3264279.79	Аналитический метод	0.10	Закрепление отсутствует
719	419013.38	3264281.59	Аналитический метод	0.10	Закрепление отсутствует
720	419005.32	3264243.98	Аналитический метод	0.10	Закрепление отсутствует
721	419012.14	3264242.31	Аналитический метод	0.10	Закрепление отсутствует
722	419013.29	3264246.97	Аналитический метод	0.10	Закрепление отсутствует

2. Сведения о характерных точках границ объекта					
Обозначение характерных точек границ	Координаты, м		Метод определения координат характерной точки	Средняя квадратическая погрешность положения характерной точки (Mt), м	Описание обозначения точки на местности (при наличии)
	X	Y			
1	2	3	4	5	6
723	419013.28	3264247.37	Аналитический метод	0.10	Закрепление отсутствует
724	419033.63	3264242.71	Аналитический метод	0.10	Закрепление отсутствует
725	419033.39	3264241.79	Аналитический метод	0.10	Закрепление отсутствует
726	419043.33	3264239.23	Аналитический метод	0.10	Закрепление отсутствует
727	419054.19	3264235.46	Аналитический метод	0.10	Закрепление отсутствует
728	419111.91	3264222.37	Аналитический метод	0.10	Закрепление отсутствует
729	419113.20	3264222.08	Аналитический метод	0.10	Закрепление отсутствует
730	419113.83	3264221.94	Аналитический метод	0.10	Закрепление отсутствует
731	419114.86	3264221.70	Аналитический метод	0.10	Закрепление отсутствует
732	419115.67	3264221.51	Аналитический метод	0.10	Закрепление отсутствует
733	419116.63	3264221.28	Аналитический метод	0.10	Закрепление отсутствует
734	419117.44	3264221.09	Аналитический метод	0.10	Закрепление отсутствует
735	419118.35	3264220.86	Аналитический метод	0.10	Закрепление отсутствует
736	419119.14	3264220.66	Аналитический метод	0.10	Закрепление отсутствует
737	419120.00	3264220.43	Аналитический метод	0.10	Закрепление отсутствует
738	419120.76	3264220.22	Аналитический метод	0.10	Закрепление отсутствует
739	419125.95	3264218.58	Аналитический метод	0.10	Закрепление отсутствует
740	419131.02	3264216.60	Аналитический метод	0.10	Закрепление отсутствует
741	419135.94	3264214.29	Аналитический метод	0.10	Закрепление отсутствует
742	419140.71	3264211.66	Аналитический метод	0.10	Закрепление отсутствует
743	419145.28	3264208.72	Аналитический метод	0.10	Закрепление отсутствует
744	419149.66	3264205.49	Аналитический метод	0.10	Закрепление отсутствует
745	419153.81	3264201.97	Аналитический метод	0.10	Закрепление отсутствует
746	419157.72	3264198.18	Аналитический метод	0.10	Закрепление отсутствует
747	419161.37	3264194.15	Аналитический метод	0.10	Закрепление отсутствует

2. Сведения о характерных точках границ объекта					
Обозначение характерных точек границ	Координаты, м		Метод определения координат характерной точки	Средняя квадратическая погрешность положения характерной точки (Mt), м	Описание обозначения точки на местности (при наличии)
	X	Y			
1	2	3	4	5	6
748	419161.88	3264193.54	Аналитический метод	0.10	Закрепление отсутствует
749	419162.44	3264192.86	Аналитический метод	0.10	Закрепление отсутствует
750	419162.96	3264192.22	Аналитический метод	0.10	Закрепление отсутствует
751	419163.54	3264191.50	Аналитический метод	0.10	Закрепление отсутствует
752	419164.06	3264190.84	Аналитический метод	0.10	Закрепление отсутствует
753	419164.67	3264190.06	Аналитический метод	0.10	Закрепление отсутствует
754	419165.17	3264189.41	Аналитический метод	0.10	Закрепление отсутствует
755	419165.82	3264188.56	Аналитический метод	0.10	Закрепление отсутствует
756	419166.21	3264188.05	Аналитический метод	0.10	Закрепление отсутствует
757	419167.02	3264187.00	Аналитический метод	0.10	Закрепление отсутствует
758	419168.04	3264185.66	Аналитический метод	0.10	Закрепление отсутствует
759	419181.87	3264168.79	Аналитический метод	0.10	Закрепление отсутствует
760	419196.83	3264152.91	Аналитический метод	0.10	Закрепление отсутствует
761	419350.05	3264028.60	Аналитический метод	0.10	Закрепление отсутствует
762	419358.94	3264021.38	Аналитический метод	0.10	Закрепление отсутствует
763	419363.02	3264016.46	Аналитический метод	0.10	Закрепление отсутствует
764	419389.04	3263995.33	Аналитический метод	0.10	Закрепление отсутствует
765	419394.91	3263992.20	Аналитический метод	0.10	Закрепление отсутствует
766	419403.80	3263984.99	Аналитический метод	0.10	Закрепление отсутствует
767	419525.06	3263886.40	Аналитический метод	0.10	Закрепление отсутствует
768	419570.56	3263849.14	Аналитический метод	0.10	Закрепление отсутствует
769	419564.48	3263841.33	Аналитический метод	0.10	Закрепление отсутствует
770	419580.11	3263828.52	Аналитический метод	0.10	Закрепление отсутствует
771	419586.21	3263836.36	Аналитический метод	0.10	Закрепление отсутствует
772	419761.90	3263692.43	Аналитический метод	0.10	Закрепление отсутствует

2. Сведения о характерных точках границ объекта					
Обозначение характерных точек границ	Координаты, м		Метод определения координат характерной точки	Средняя квадратическая погрешность положения характерной точки (Mt), м	Описание обозначения точки на местности (при наличии)
	X	Y			
1	2	3	4	5	6
773	419791.05	3263668.77	Аналитический метод	0.10	Закрепление отсутствует
774	419816.69	3263700.37	Аналитический метод	0.10	Закрепление отсутствует
775	419866.92	3263659.62	Аналитический метод	0.10	Закрепление отсутствует
776	420646.44	3263027.17	Аналитический метод	0.10	Закрепление отсутствует
777	420688.29	3262986.69	Аналитический метод	0.10	Закрепление отсутствует
778	420728.61	3262959.43	Аналитический метод	0.10	Закрепление отсутствует
779	420705.50	3262925.25	Аналитический метод	0.10	Закрепление отсутствует
780	420700.47	3262917.80	Аналитический метод	0.10	Закрепление отсутствует
781	420656.54	3262852.81	Аналитический метод	0.10	Закрепление отсутствует
782	420790.61	3262536.13	Аналитический метод	0.10	Закрепление отсутствует
783	420874.29	3262347.13	Аналитический метод	0.10	Закрепление отсутствует
784	421153.58	3262266.21	Аналитический метод	0.10	Закрепление отсутствует
785	421208.99	3262250.20	Аналитический метод	0.10	Закрепление отсутствует
786	421825.00	3262072.19	Аналитический метод	0.10	Закрепление отсутствует
787	423789.94	3260701.62	Аналитический метод	0.10	Закрепление отсутствует
788	423825.01	3260539.21	Аналитический метод	0.10	Закрепление отсутствует
789	423854.63	3260384.42	Аналитический метод	0.10	Закрепление отсутствует
790	423858.29	3260246.25	Аналитический метод	0.10	Закрепление отсутствует
791	423944.57	3260225.57	Аналитический метод	0.10	Закрепление отсутствует
792	424517.73	3259422.32	Аналитический метод	0.10	Закрепление отсутствует
793	424757.50	3259086.42	Аналитический метод	0.10	Закрепление отсутствует
794	425572.73	3258012.95	Аналитический метод	0.10	Закрепление отсутствует
795	425781.56	3257735.91	Аналитический метод	0.10	Закрепление отсутствует
796	426294.19	3257055.81	Аналитический метод	0.10	Закрепление отсутствует
797	426447.59	3256852.34	Аналитический метод	0.10	Закрепление отсутствует

2. Сведения о характерных точках границ объекта					
Обозначение характерных точек границ	Координаты, м		Метод определения координат характерной точки	Средняя квадратическая погрешность положения характерной точки (Mt), м	Описание обозначения точки на местности (при наличии)
	X	Y			
1	2	3	4	5	6
798	426681.08	3256542.52	Аналитический метод	0.10	Закрепление отсутствует
799	427220.36	3255827.34	Аналитический метод	0.10	Закрепление отсутствует
800	427232.13	3255811.45	Аналитический метод	0.10	Закрепление отсутствует
801	427351.06	3255653.68	Аналитический метод	0.10	Закрепление отсутствует
802	427386.97	3255606.03	Аналитический метод	0.10	Закрепление отсутствует
803	427397.66	3255557.66	Аналитический метод	0.10	Закрепление отсутствует
804	427403.27	3255532.26	Аналитический метод	0.10	Закрепление отсутствует
805	427409.10	3255505.89	Аналитический метод	0.10	Закрепление отсутствует
806	427437.91	3255374.82	Аналитический метод	0.10	Закрепление отсутствует
807	427452.59	3255309.24	Аналитический метод	0.10	Закрепление отсутствует
808	427456.47	3255291.45	Аналитический метод	0.10	Закрепление отсутствует
809	427553.02	3255068.09	Аналитический метод	0.10	Закрепление отсутствует
810	427783.81	3254534.14	Аналитический метод	0.10	Закрепление отсутствует
811	428013.08	3254085.64	Аналитический метод	0.10	Закрепление отсутствует
812	428036.64	3253481.39	Аналитический метод	0.10	Закрепление отсутствует
813	428042.72	3253325.49	Аналитический метод	0.10	Закрепление отсутствует
814	428045.75	3253247.98	Аналитический метод	0.10	Закрепление отсутствует
815	428061.70	3252838.95	Аналитический метод	0.10	Закрепление отсутствует
816	428070.80	3252605.19	Аналитический метод	0.10	Закрепление отсутствует
817	428085.71	3252223.01	Аналитический метод	0.10	Закрепление отсутствует
818	428088.07	3252162.50	Аналитический метод	0.10	Закрепление отсутствует
819	428088.77	3252144.32	Аналитический метод	0.10	Закрепление отсутствует
820	428093.26	3252029.19	Аналитический метод	0.10	Закрепление отсутствует
821	428103.59	3251764.29	Аналитический метод	0.10	Закрепление отсутствует
822	428113.09	3251520.63	Аналитический метод	0.10	Закрепление отсутствует

2. Сведения о характерных точках границ объекта					
Обозначение характерных точек границ	Координаты, м		Метод определения координат характерной точки	Средняя квадратическая погрешность положения характерной точки (Mt), м	Описание обозначения точки на местности (при наличии)
	X	Y			
1	2	3	4	5	6
823	428122.04	3251291.19	Аналитический метод	0.10	Закрепление отсутствует
824	428141.10	3250802.51	Аналитический метод	0.10	Закрепление отсутствует
825	428180.98	3249779.80	Аналитический метод	0.10	Закрепление отсутствует
826	428181.01	3249778.93	Аналитический метод	0.10	Закрепление отсутствует
827	428181.02	3249776.30	Аналитический метод	0.10	Закрепление отсутствует
828	428181.08	3249760.25	Аналитический метод	0.10	Закрепление отсутствует
829	428186.44	3249640.36	Аналитический метод	0.10	Закрепление отсутствует
830	428186.79	3249632.69	Аналитический метод	0.10	Закрепление отсутствует
831	428186.90	3249629.20	Аналитический метод	0.10	Закрепление отсутствует
832	428187.90	3249603.14	Аналитический метод	0.10	Закрепление отсутствует
833	428181.01	3249602.90	Аналитический метод	0.10	Закрепление отсутствует
834	428171.78	3249602.51	Аналитический метод	0.10	Закрепление отсутствует
835	428172.53	3249583.53	Аналитический метод	0.10	Закрепление отсутствует
836	428181.73	3249583.92	Аналитический метод	0.10	Закрепление отсутствует
837	428188.53	3249584.15	Аналитический метод	0.10	Закрепление отсутствует
838	428188.71	3249581.27	Аналитический метод	0.10	Закрепление отсутствует
839	428274.75	3247375.91	Аналитический метод	0.10	Закрепление отсутствует
840	428275.55	3247354.50	Аналитический метод	0.10	Закрепление отсутствует
841	428280.84	3247219.54	Аналитический метод	0.10	Закрепление отсутствует
842	428281.77	3247194.84	Аналитический метод	0.10	Закрепление отсутствует
843	428282.71	3247170.60	Аналитический метод	0.10	Закрепление отсутствует
844	428282.83	3247167.59	Аналитический метод	0.10	Закрепление отсутствует
845	428286.51	3247058.94	Аналитический метод	0.10	Закрепление отсутствует
846	428285.70	3247049.98	Аналитический метод	0.10	Закрепление отсутствует
847	428278.75	3246970.25	Аналитический метод	0.10	Закрепление отсутствует

2. Сведения о характерных точках границ объекта					
Обозначение характерных точек границ	Координаты, м		Метод определения координат характерной точки	Средняя квадратическая погрешность положения характерной точки (Mt), м	Описание обозначения точки на местности (при наличии)
	X	Y			
1	2	3	4	5	6
848	428257.20	3246722.92	Аналитический метод	0.10	Закрепление отсутствует
849	428256.99	3246720.54	Аналитический метод	0.10	Закрепление отсутствует
850	428252.00	3246663.22	Аналитический метод	0.10	Закрепление отсутствует
851	428250.85	3246650.08	Аналитический метод	0.10	Закрепление отсутствует
852	428240.78	3246534.56	Аналитический метод	0.10	Закрепление отсутствует
853	428240.59	3246532.42	Аналитический метод	0.10	Закрепление отсутствует
854	428238.14	3246504.25	Аналитический метод	0.10	Закрепление отсутствует
855	428236.26	3246482.69	Аналитический метод	0.10	Закрепление отсутствует
856	428232.87	3246443.77	Аналитический метод	0.10	Закрепление отсутствует
857	428224.29	3246345.29	Аналитический метод	0.10	Закрепление отсутствует
858	428128.70	3246281.34	Аналитический метод	0.10	Закрепление отсутствует
859	428108.29	3246267.65	Аналитический метод	0.10	Закрепление отсутствует
860	428000.34	3246195.20	Аналитический метод	0.10	Закрепление отсутствует
861	427984.77	3246184.76	Аналитический метод	0.10	Закрепление отсутствует
862	427951.52	3246162.48	Аналитический метод	0.10	Закрепление отсутствует
863	427929.24	3246147.54	Аналитический метод	0.10	Закрепление отсутствует
864	427925.71	3246145.18	Аналитический метод	0.10	Закрепление отсутствует
865	427896.80	3246125.93	Аналитический метод	0.10	Закрепление отсутствует
866	427898.16	3246100.35	Аналитический метод	0.10	Закрепление отсутствует
867	427898.38	3246096.41	Аналитический метод	0.10	Закрепление отсутствует
868	427900.15	3246064.42	Аналитический метод	0.10	Закрепление отсутствует
869	427901.82	3246034.20	Аналитический метод	0.10	Закрепление отсутствует
870	427901.92	3246032.38	Аналитический метод	0.10	Закрепление отсутствует
871	427905.26	3245972.15	Аналитический метод	0.10	Закрепление отсутствует
872	427907.78	3245926.87	Аналитический метод	0.10	Закрепление отсутствует

2. Сведения о характерных точках границ объекта					
Обозначение характерных точек границ	Координаты, м		Метод определения координат характерной точки	Средняя квадратическая погрешность положения характерной точки (Mt), м	Описание обозначения точки на местности (при наличии)
	X	Y			
1	2	3	4	5	6
873	427911.23	3245864.56	Аналитический метод	0.10	Закрепление отсутствует
874	427914.59	3245803.86	Аналитический метод	0.10	Закрепление отсутствует
875	427918.48	3245733.71	Аналитический метод	0.10	Закрепление отсутствует
876	427918.66	3245730.40	Аналитический метод	0.10	Закрепление отсутствует
877	427925.88	3245597.98	Аналитический метод	0.10	Закрепление отсутствует
878	427935.67	3245418.39	Аналитический метод	0.10	Закрепление отсутствует
879	427952.00	3245369.05	Аналитический метод	0.10	Закрепление отсутствует
880	427954.03	3245363.27	Аналитический метод	0.10	Закрепление отсутствует
881	427968.99	3245320.70	Аналитический метод	0.10	Закрепление отсутствует
882	427979.34	3245291.27	Аналитический метод	0.10	Закрепление отсутствует
883	428003.71	3245221.95	Аналитический метод	0.10	Закрепление отсутствует
884	428024.88	3245161.72	Аналитический метод	0.10	Закрепление отсутствует
885	428060.62	3245060.07	Аналитический метод	0.10	Закрепление отсутствует
886	428062.30	3245055.30	Аналитический метод	0.10	Закрепление отсутствует
887	428069.47	3245017.47	Аналитический метод	0.10	Закрепление отсутствует
888	428082.17	3244950.44	Аналитический метод	0.10	Закрепление отсутствует
889	428100.59	3244853.23	Аналитический метод	0.10	Закрепление отсутствует
890	428135.41	3244669.43	Аналитический метод	0.10	Закрепление отсутствует
891	428158.88	3244545.59	Аналитический метод	0.10	Закрепление отсутствует
892	428173.64	3244467.68	Аналитический метод	0.10	Закрепление отсутствует
893	428170.60	3244458.62	Аналитический метод	0.10	Закрепление отсутствует
894	428045.49	3244086.77	Аналитический метод	0.10	Закрепление отсутствует
895	428047.58	3244072.97	Аналитический метод	0.10	Закрепление отсутствует
896	428049.68	3244059.51	Аналитический метод	0.10	Закрепление отсутствует
897	428066.38	3243953.24	Аналитический метод	0.10	Закрепление отсутствует

2. Сведения о характерных точках границ объекта					
Обозначение характерных точек границ	Координаты, м		Метод определения координат характерной точки	Средняя квадратическая погрешность положения характерной точки (Mt), м	Описание обозначения точки на местности (при наличии)
	X	Y			
1	2	3	4	5	6
898	427960.10	3243369.64	Аналитический метод	0.10	Закрепление отсутствует
899	427945.42	3243292.59	Аналитический метод	0.10	Закрепление отсутствует
900	427603.19	3242225.87	Аналитический метод	0.10	Закрепление отсутствует
901	427561.16	3242094.48	Аналитический метод	0.10	Закрепление отсутствует
902	427682.79	3241746.40	Аналитический метод	0.10	Закрепление отсутствует
903	427701.03	3241694.89	Аналитический метод	0.10	Закрепление отсутствует
904	427775.04	3241672.74	Аналитический метод	0.10	Закрепление отсутствует
905	428278.74	3241523.47	Аналитический метод	0.10	Закрепление отсутствует
906	428835.03	3241358.65	Аналитический метод	0.10	Закрепление отсутствует
907	429220.68	3241244.48	Аналитический метод	0.10	Закрепление отсутствует
908	429333.80	3241125.25	Аналитический метод	0.10	Закрепление отсутствует
909	429576.67	3240861.37	Аналитический метод	0.10	Закрепление отсутствует
910	429363.69	3240665.35	Аналитический метод	0.10	Закрепление отсутствует
911	429338.68	3240642.25	Аналитический метод	0.10	Закрепление отсутствует
912	429332.78	3240636.02	Аналитический метод	0.10	Закрепление отсутствует
913	429327.21	3240629.20	Аналитический метод	0.10	Закрепление отсутствует
914	429322.16	3240621.96	Аналитический метод	0.10	Закрепление отсутствует
915	429317.32	3240613.87	Аналитический метод	0.10	Закрепление отсутствует
916	429312.75	3240604.07	Аналитический метод	0.10	Закрепление отсутствует
917	429314.98	3240603.08	Аналитический метод	0.10	Закрепление отсутствует
918	429313.04	3240598.56	Аналитический метод	0.10	Закрепление отсутствует
919	429310.87	3240599.42	Аналитический метод	0.10	Закрепление отсутствует
920	429309.76	3240596.50	Аналитический метод	0.10	Закрепление отсутствует
921	429308.00	3240590.98	Аналитический метод	0.10	Закрепление отсутствует
922	429306.80	3240586.37	Аналитический метод	0.10	Закрепление отсутствует

2. Сведения о характерных точках границ объекта					
Обозначение характерных точек границ	Координаты, м		Метод определения координат характерной точки	Средняя квадратическая погрешность положения характерной точки (Mt), м	Описание обозначения точки на местности (при наличии)
	X	Y			
1	2	3	4	5	6
923	429306.70	3240585.92	Аналитический метод	0.10	Закрепление отсутствует
924	429295.62	3240557.13	Аналитический метод	0.10	Закрепление отсутствует
925	429297.81	3240556.81	Аналитический метод	0.10	Закрепление отсутствует
926	429324.30	3240552.91	Аналитический метод	0.10	Закрепление отсутствует
927	429326.38	3240566.78	Аналитический метод	0.10	Закрепление отсутствует
928	429336.18	3240565.29	Аналитический метод	0.10	Закрепление отсутствует
929	429339.93	3240564.72	Аналитический метод	0.10	Закрепление отсутствует
930	429342.66	3240580.94	Аналитический метод	0.10	Закрепление отсутствует
931	429345.06	3240588.13	Аналитический метод	0.10	Закрепление отсутствует
932	429346.88	3240592.30	Аналитический метод	0.10	Закрепление отсутствует
933	429347.40	3240595.30	Аналитический метод	0.10	Закрепление отсутствует
934	429349.21	3240596.93	Аналитический метод	0.10	Закрепление отсутствует
935	429350.44	3240599.23	Аналитический метод	0.10	Закрепление отсутствует
936	429354.88	3240606.07	Аналитический метод	0.10	Закрепление отсутствует
937	429359.03	3240611.35	Аналитический метод	0.10	Закрепление отсутствует
938	429364.71	3240617.35	Аналитический метод	0.10	Закрепление отсутствует
939	429379.54	3240631.01	Аналитический метод	0.10	Закрепление отсутствует
940	429504.59	3240746.11	Аналитический метод	0.10	Закрепление отсутствует
941	429574.42	3240810.37	Аналитический метод	0.10	Закрепление отсутствует
942	429589.85	3240794.51	Аналитический метод	0.10	Закрепление отсутствует
943	429616.00	3240818.50	Аналитический метод	0.10	Закрепление отсутствует
944	429657.27	3240773.52	Аналитический метод	0.10	Закрепление отсутствует
945	429836.26	3240578.00	Аналитический метод	0.10	Закрепление отсутствует
946	429821.94	3240483.16	Аналитический метод	0.10	Закрепление отсутствует
947	429820.94	3240476.52	Аналитический метод	0.10	Закрепление отсутствует

2. Сведения о характерных точках границ объекта					
Обозначение характерных точек границ	Координаты, м		Метод определения координат характерной точки	Средняя квадратическая погрешность положения характерной точки (Mt), м	Описание обозначения точки на местности (при наличии)
	X	Y			
1	2	3	4	5	6
948	429818.24	3240476.94	Аналитический метод	0.10	Закрепление отсутствует
949	429806.09	3240478.81	Аналитический метод	0.10	Закрепление отсутствует
950	429804.14	3240465.88	Аналитический метод	0.10	Закрепление отсутствует
951	429802.81	3240457.06	Аналитический метод	0.10	Закрепление отсутствует
952	429817.66	3240454.78	Аналитический метод	0.10	Закрепление отсутствует
953	429816.02	3240443.91	Аналитический метод	0.10	Закрепление отсутствует
954	429812.53	3240420.78	Аналитический метод	0.10	Закрепление отсутствует
955	429797.96	3240324.34	Аналитический метод	0.10	Закрепление отсутствует
956	429795.62	3240308.88	Аналитический метод	0.10	Закрепление отсутствует
957	429889.34	3240063.08	Аналитический метод	0.10	Закрепление отсутствует
958	429891.00	3240062.00	Аналитический метод	0.10	Закрепление отсутствует
959	429890.75	3240059.38	Аналитический метод	0.10	Закрепление отсутствует
960	430026.84	3239702.44	Аналитический метод	0.10	Закрепление отсутствует
961	430044.00	3239693.00	Аналитический метод	0.10	Закрепление отсутствует
962	430041.00	3239671.00	Аналитический метод	0.10	Закрепление отсутствует
963	430039.31	3239670.34	Аналитический метод	0.10	Закрепление отсутствует
964	430192.34	3239281.11	Аналитический метод	0.10	Закрепление отсутствует
965	430214.46	3239224.87	Аналитический метод	0.10	Закрепление отсутствует
966	430247.38	3239141.13	Аналитический метод	0.10	Закрепление отсутствует
967	430265.93	3239088.29	Аналитический метод	0.10	Закрепление отсутствует
968	430240.66	3238851.29	Аналитический метод	0.10	Закрепление отсутствует
969	430317.53	3238699.27	Аналитический метод	0.10	Закрепление отсутствует
970	430342.81	3238649.37	Аналитический метод	0.10	Закрепление отсутствует
971	430532.87	3238274.18	Аналитический метод	0.10	Закрепление отсутствует
972	430537.62	3238264.81	Аналитический метод	0.10	Закрепление отсутствует

2. Сведения о характерных точках границ объекта					
Обозначение характерных точек границ	Координаты, м		Метод определения координат характерной точки	Средняя квадратическая погрешность положения характерной точки (Mt), м	Описание обозначения точки на местности (при наличии)
	X	Y			
1	2	3	4	5	6
973	430516.56	3238166.88	Аналитический метод	0.10	Закрепление отсутствует
974	430486.55	3238027.27	Аналитический метод	0.10	Закрепление отсутствует
975	430477.58	3237985.55	Аналитический метод	0.10	Закрепление отсутствует
976	430425.65	3237744.02	Аналитический метод	0.10	Закрепление отсутствует
977	430414.36	3237691.48	Аналитический метод	0.10	Закрепление отсутствует
978	430400.64	3237627.68	Аналитический метод	0.10	Закрепление отсутствует
979	430379.36	3237528.66	Аналитический метод	0.10	Закрепление отсутствует
980	430364.12	3237457.79	Аналитический метод	0.10	Закрепление отсутствует
981	430362.69	3237451.14	Аналитический метод	0.10	Закрепление отсутствует
982	430338.27	3237337.56	Аналитический метод	0.10	Закрепление отсутствует
983	430336.39	3237328.80	Аналитический метод	0.10	Закрепление отсутствует
984	430302.55	3237171.42	Аналитический метод	0.10	Закрепление отсутствует
985	430302.06	3237169.13	Аналитический метод	0.10	Закрепление отсутствует
986	430252.20	3236937.20	Аналитический метод	0.10	Закрепление отсутствует
987	430250.14	3236927.64	Аналитический метод	0.10	Закрепление отсутствует
988	430225.93	3236815.02	Аналитический метод	0.10	Закрепление отсутствует
989	430224.43	3236808.04	Аналитический метод	0.10	Закрепление отсутствует
990	430191.62	3236655.42	Аналитический метод	0.10	Закрепление отсутствует
991	430101.69	3236476.39	Аналитический метод	0.10	Закрепление отсутствует
992	430085.44	3236404.64	Аналитический метод	0.10	Закрепление отсутствует
993	430083.88	3236397.77	Аналитический метод	0.10	Закрепление отсутствует
994	430076.09	3236363.38	Аналитический метод	0.10	Закрепление отсутствует
995	430054.48	3236268.00	Аналитический метод	0.10	Закрепление отсутствует
996	430033.70	3236234.75	Аналитический метод	0.10	Закрепление отсутствует
997	429970.31	3236132.87	Аналитический метод	0.10	Закрепление отсутствует

2. Сведения о характерных точках границ объекта					
Обозначение характерных точек границ	Координаты, м		Метод определения координат характерной точки	Средняя квадратическая погрешность положения характерной точки (Mt), м	Описание обозначения точки на местности (при наличии)
	X	Y			
1	2	3	4	5	6
998	429964.63	3236123.83	Аналитический метод	0.10	Закрепление отсутствует
999	429938.10	3236081.26	Аналитический метод	0.10	Закрепление отсутствует
1000	429897.42	3236045.91	Аналитический метод	0.10	Закрепление отсутствует
1001	429852.62	3236005.29	Аналитический метод	0.10	Закрепление отсутствует
1002	429778.96	3235893.25	Аналитический метод	0.10	Закрепление отсутствует
1003	429726.43	3235786.97	Аналитический метод	0.10	Закрепление отсутствует
1004	429706.13	3235745.93	Аналитический метод	0.10	Закрепление отсутствует
1005	429693.50	3235720.51	Аналитический метод	0.10	Закрепление отсутствует
1006	429717.67	3235667.60	Аналитический метод	0.10	Закрепление отсутствует
1007	429755.52	3235585.20	Аналитический метод	0.10	Закрепление отсутствует
1008	429799.88	3235488.94	Аналитический метод	0.10	Закрепление отсутствует
1009	429813.41	3235458.59	Аналитический метод	0.10	Закрепление отсутствует
1010	429817.03	3235447.67	Аналитический метод	0.10	Закрепление отсутствует
1011	429826.14	3235417.83	Аналитический метод	0.10	Закрепление отсутствует
1012	429834.46	3235390.58	Аналитический метод	0.10	Закрепление отсутствует
1013	429845.81	3235353.42	Аналитический метод	0.10	Закрепление отсутствует
1014	429924.36	3235096.47	Аналитический метод	0.10	Закрепление отсутствует
1015	429919.93	3235073.63	Аналитический метод	0.10	Закрепление отсутствует
1016	429907.48	3235009.39	Аналитический метод	0.10	Закрепление отсутствует
1017	429895.76	3234948.89	Аналитический метод	0.10	Закрепление отсутствует
1018	429882.15	3234878.65	Аналитический метод	0.10	Закрепление отсутствует
1019	429867.23	3234801.63	Аналитический метод	0.10	Закрепление отсутствует
1020	429840.76	3234665.00	Аналитический метод	0.10	Закрепление отсутствует
1021	429790.31	3234404.63	Аналитический метод	0.10	Закрепление отсутствует
1022	429780.54	3234354.21	Аналитический метод	0.10	Закрепление отсутствует

2. Сведения о характерных точках границ объекта					
Обозначение характерных точек границ	Координаты, м		Метод определения координат характерной точки	Средняя квадратическая погрешность положения характерной точки (Mt), м	Описание обозначения точки на местности (при наличии)
	X	Y			
1	2	3	4	5	6
1023	429770.17	3234300.64	Аналитический метод	0.10	Закрепление отсутствует
1024	429761.84	3234257.66	Аналитический метод	0.10	Закрепление отсутствует
1025	429750.33	3234198.24	Аналитический метод	0.10	Закрепление отсутствует
1026	429735.27	3234120.56	Аналитический метод	0.10	Закрепление отсутствует
1027	429723.69	3234060.75	Аналитический метод	0.10	Закрепление отсутствует
1028	429700.17	3233939.35	Аналитический метод	0.10	Закрепление отсутствует
1029	429638.85	3233622.86	Аналитический метод	0.10	Закрепление отсутствует
1030	429630.15	3233577.96	Аналитический метод	0.10	Закрепление отсутствует
1031	429626.03	3233556.72	Аналитический метод	0.10	Закрепление отсутствует
1032	429625.92	3233556.17	Аналитический метод	0.10	Закрепление отсутствует
1033	429574.97	3233293.15	Аналитический метод	0.10	Закрепление отсутствует
1034	429564.58	3233239.55	Аналитический метод	0.10	Закрепление отсутствует
1035	429557.20	3233207.66	Аналитический метод	0.10	Закрепление отсутствует
1036	429538.03	3233156.03	Аналитический метод	0.10	Закрепление отсутствует
1037	429500.56	3233055.70	Аналитический метод	0.10	Закрепление отсутствует
1038	429499.59	3233049.53	Аналитический метод	0.10	Закрепление отсутствует
1039	429505.23	3233044.35	Аналитический метод	0.10	Закрепление отсутствует
1040	429498.80	3233005.68	Аналитический метод	0.10	Закрепление отсутствует
1041	429381.68	3232301.65	Аналитический метод	0.10	Закрепление отсутствует
1042	429347.19	3232114.57	Аналитический метод	0.10	Закрепление отсутствует
1043	429346.35	3232115.04	Аналитический метод	0.10	Закрепление отсутствует
1044	429336.22	3232061.53	Аналитический метод	0.10	Закрепление отсутствует
1045	429334.52	3232052.54	Аналитический метод	0.10	Закрепление отсутствует
1046	429332.15	3232051.89	Аналитический метод	0.10	Закрепление отсутствует
1047	429321.91	3232049.09	Аналитический метод	0.10	Закрепление отсутствует

2. Сведения о характерных точках границ объекта					
Обозначение характерных точек границ	Координаты, м		Метод определения координат характерной точки	Средняя квадратическая погрешность положения характерной точки (Mt), м	Описание обозначения точки на местности (при наличии)
	X	Y			
1	2	3	4	5	6
1048	429313.22	3232046.72	Аналитический метод	0.10	Закрепление отсутствует
1049	429311.14	3232046.15	Аналитический метод	0.10	Закрепление отсутствует
1050	429310.62	3232046.94	Аналитический метод	0.10	Закрепление отсутствует
1051	429306.66	3232045.89	Аналитический метод	0.10	Закрепление отсутствует
1052	429306.72	3232044.33	Аналитический метод	0.10	Закрепление отсутствует
1053	429305.37	3232043.99	Аналитический метод	0.10	Закрепление отсутствует
1054	429294.16	3232041.17	Аналитический метод	0.10	Закрепление отсутствует
1055	429288.93	3232039.86	Аналитический метод	0.10	Закрепление отсутствует
1056	429282.39	3231990.63	Аналитический метод	0.10	Закрепление отсутствует
1057	429281.21	3231981.73	Аналитический метод	0.10	Закрепление отсутствует
1058	429279.43	3231980.77	Аналитический метод	0.10	Закрепление отсутствует
1059	429213.34	3231473.95	Аналитический метод	0.10	Закрепление отсутствует
1060	429210.10	3231449.07	Аналитический метод	0.10	Закрепление отсутствует
1061	429208.27	3231435.29	Аналитический метод	0.10	Закрепление отсутствует
1062	429198.20	3231359.16	Аналитический метод	0.10	Закрепление отсутствует
1063	429225.06	3231083.08	Аналитический метод	0.10	Закрепление отсутствует
1064	429222.80	3231082.94	Аналитический метод	0.10	Закрепление отсутствует
1065	429228.19	3231032.03	Аналитический метод	0.10	Закрепление отсутствует
1066	429230.84	3231007.01	Аналитический метод	0.10	Закрепление отсутствует
1067	429231.75	3230997.38	Аналитический метод	0.10	Закрепление отсутствует
1068	429233.43	3230996.98	Аналитический метод	0.10	Закрепление отсутствует
1069	429249.58	3230830.93	Аналитический метод	0.10	Закрепление отсутствует
1070	429107.70	3230569.02	Аналитический метод	0.10	Закрепление отсутствует
1071	429380.64	3230421.17	Аналитический метод	0.10	Закрепление отсутствует
1072	429462.97	3230376.57	Аналитический метод	0.10	Закрепление отсутствует

2. Сведения о характерных точках границ объекта					
Обозначение характерных точек границ	Координаты, м		Метод определения координат характерной точки	Средняя квадратическая погрешность положения характерной точки (Mt), м	Описание обозначения точки на местности (при наличии)
	X	Y			
1	2	3	4	5	6
1073	429490.93	3230260.61	Аналитический метод	0.10	Закрепление отсутствует
1074	429528.04	3230104.66	Аналитический метод	0.10	Закрепление отсутствует
1075	429536.39	3230072.39	Аналитический метод	0.10	Закрепление отсутствует
1076	429542.69	3230045.94	Аналитический метод	0.10	Закрепление отсутствует
1077	429543.37	3230042.90	Аналитический метод	0.10	Закрепление отсутствует
1078	429547.19	3230027.24	Аналитический метод	0.10	Закрепление отсутствует
1079	429547.39	3230026.47	Аналитический метод	0.10	Закрепление отсутствует
1080	429556.06	3229990.46	Аналитический метод	0.10	Закрепление отсутствует
1081	429559.94	3229974.47	Аналитический метод	0.10	Закрепление отсутствует
1082	429563.76	3229958.81	Аналитический метод	0.10	Закрепление отсутствует
1083	429563.96	3229958.01	Аналитический метод	0.10	Закрепление отсутствует
1084	429572.63	3229922.00	Аналитический метод	0.10	Закрепление отсутствует
1085	429630.03	3229683.70	Аналитический метод	0.10	Закрепление отсутствует
1086	429653.71	3229592.31	Аналитический метод	0.10	Закрепление отсутствует
1087	429652.11	3229592.11	Аналитический метод	0.10	Закрепление отсутствует
1088	429675.09	3229496.78	Аналитический метод	0.10	Закрепление отсутствует
1089	429723.04	3229297.89	Аналитический метод	0.10	Закрепление отсутствует
1090	429979.67	3229359.77	Аналитический метод	0.10	Закрепление отсутствует
1091	429988.43	3229361.88	Аналитический метод	0.10	Закрепление отсутствует
1092	430011.74	3229367.50	Аналитический метод	0.10	Закрепление отсутствует
1093	430015.43	3229352.77	Аналитический метод	0.10	Закрепление отсутствует
1094	430031.54	3229356.66	Аналитический метод	0.10	Закрепление отсутствует
1095	430047.84	3229360.59	Аналитический метод	0.10	Закрепление отсутствует
1096	430044.16	3229375.32	Аналитический метод	0.10	Закрепление отсутствует
1097	430068.39	3229381.16	Аналитический метод	0.10	Закрепление отсутствует

2. Сведения о характерных точках границ объекта					
Обозначение характерных точек границ	Координаты, м		Метод определения координат характерной точки	Средняя квадратическая погрешность положения характерной точки (Mt), м	Описание обозначения точки на местности (при наличии)
	X	Y			
1	2	3	4	5	6
1098	430068.27	3229382.84	Аналитический метод	0.10	Закрепление отсутствует
1099	430097.63	3229390.60	Аналитический метод	0.10	Закрепление отсутствует
1100	430098.26	3229390.77	Аналитический метод	0.10	Закрепление отсутствует
1101	430141.22	3229402.13	Аналитический метод	0.10	Закрепление отсутствует
1102	430141.99	3229402.33	Аналитический метод	0.10	Закрепление отсутствует
1103	430187.97	3229414.48	Аналитический метод	0.10	Закрепление отсутствует
1104	430201.17	3229353.89	Аналитический метод	0.10	Закрепление отсутствует
1105	430201.26	3229353.49	Аналитический метод	0.10	Закрепление отсутствует
1106	430205.43	3229334.32	Аналитический метод	0.10	Закрепление отсутствует
1107	430224.76	3229245.54	Аналитический метод	0.10	Закрепление отсутствует
1108	430225.98	3229239.93	Аналитический метод	0.10	Закрепление отсутствует
1109	430245.01	3229152.57	Аналитический метод	0.10	Закрепление отсутствует
1110	430269.39	3229065.68	Аналитический метод	0.10	Закрепление отсутствует
1111	430280.67	3229027.16	Аналитический метод	0.10	Закрепление отсутствует
1112	430294.05	3228981.48	Аналитический метод	0.10	Закрепление отсутствует
1113	430329.20	3228829.73	Аналитический метод	0.10	Закрепление отсутствует
1114	430368.76	3228765.31	Аналитический метод	0.10	Закрепление отсутствует
1115	430421.93	3228544.80	Аналитический метод	0.10	Закрепление отсутствует
1116	430429.08	3228520.36	Аналитический метод	0.10	Закрепление отсутствует
1117	430459.33	3228417.08	Аналитический метод	0.10	Закрепление отсутствует
1118	430474.63	3228364.82	Аналитический метод	0.10	Закрепление отсутствует
1119	430475.95	3228360.31	Аналитический метод	0.10	Закрепление отсутствует
1120	430580.44	3228003.49	Аналитический метод	0.10	Закрепление отсутствует
1121	430581.76	3227998.98	Аналитический метод	0.10	Закрепление отсутствует
1122	430616.69	3227879.70	Аналитический метод	0.10	Закрепление отсутствует

2. Сведения о характерных точках границ объекта					
Обозначение характерных точек границ	Координаты, м		Метод определения координат характерной точки	Средняя квадратическая погрешность положения характерной точки (Mt), м	Описание обозначения точки на местности (при наличии)
	X	Y			
1	2	3	4	5	6
1123	430650.34	3227786.79	Аналитический метод	0.10	Закрепление отсутствует
1124	430665.13	3227745.97	Аналитический метод	0.10	Закрепление отсутствует
1125	430672.36	3227725.99	Аналитический метод	0.10	Закрепление отсутствует
1126	430689.52	3227678.64	Аналитический метод	0.10	Закрепление отсутствует
1127	430699.99	3227649.77	Аналитический метод	0.10	Закрепление отсутствует
1128	430706.05	3227633.03	Аналитический метод	0.10	Закрепление отсутствует
1129	430707.30	3227629.58	Аналитический метод	0.10	Закрепление отсутствует
1130	430708.69	3227625.77	Аналитический метод	0.10	Закрепление отсутствует
1131	430739.98	3227539.32	Аналитический метод	0.10	Закрепление отсутствует
1132	430759.18	3227486.31	Аналитический метод	0.10	Закрепление отсутствует
1133	430762.87	3227476.12	Аналитический метод	0.10	Закрепление отсутствует
1134	430773.25	3227433.08	Аналитический метод	0.10	Закрепление отсутствует
1135	430786.90	3227376.47	Аналитический метод	0.10	Закрепление отсутствует
1136	430790.08	3227363.27	Аналитический метод	0.10	Закрепление отсутствует
1137	430790.76	3227360.45	Аналитический метод	0.10	Закрепление отсутствует
1138	430791.61	3227356.90	Аналитический метод	0.10	Закрепление отсутствует
1139	430798.10	3227330.00	Аналитический метод	0.10	Закрепление отсутствует
1140	430822.10	3227230.44	Аналитический метод	0.10	Закрепление отсутствует
1141	430835.65	3227174.28	Аналитический метод	0.10	Закрепление отсутствует
1142	430838.84	3227161.02	Аналитический метод	0.10	Закрепление отсутствует
1143	430846.98	3227127.27	Аналитический метод	0.10	Закрепление отсутствует
1144	430860.15	3227072.65	Аналитический метод	0.10	Закрепление отсутствует
1145	430861.79	3227065.84	Аналитический метод	0.10	Закрепление отсутствует
1146	430929.07	3226914.01	Аналитический метод	0.10	Закрепление отсутствует
1147	430951.94	3226862.41	Аналитический метод	0.10	Закрепление отсутствует

2. Сведения о характерных точках границ объекта					
Обозначение характерных точек границ	Координаты, м		Метод определения координат характерной точки	Средняя квадратическая погрешность положения характерной точки (Mt), м	Описание обозначения точки на местности (при наличии)
	X	Y			
1	2	3	4	5	6
1148	430995.53	3226764.03	Аналитический метод	0.10	Закрепление отсутствует
1149	431024.54	3226698.57	Аналитический метод	0.10	Закрепление отсутствует
1150	431033.97	3226677.29	Аналитический метод	0.10	Закрепление отсутствует
1151	431109.47	3226506.93	Аналитический метод	0.10	Закрепление отсутствует
1152	431109.52	3226504.07	Аналитический метод	0.10	Закрепление отсутствует
1153	431114.15	3226330.81	Аналитический метод	0.10	Закрепление отсутствует
1154	431158.41	3226340.85	Аналитический метод	0.10	Закрепление отсутствует
1155	431232.00	3225940.00	Аналитический метод	0.10	Закрепление отсутствует
1156	431257.95	3225931.52	Аналитический метод	0.10	Закрепление отсутствует
1157	431289.88	3225921.09	Аналитический метод	0.10	Закрепление отсутствует
1158	431362.03	3225737.04	Аналитический метод	0.10	Закрепление отсутствует
1159	431314.42	3225629.36	Аналитический метод	0.10	Закрепление отсутствует
1160	431339.89	3225552.44	Аналитический метод	0.10	Закрепление отсутствует
1161	431423.34	3225430.54	Аналитический метод	0.10	Закрепление отсутствует
1162	431459.44	3225377.82	Аналитический метод	0.10	Закрепление отсутствует
1163	431492.31	3225329.80	Аналитический метод	0.10	Закрепление отсутствует
1164	431558.67	3225232.87	Аналитический метод	0.10	Закрепление отсутствует
1165	431617.66	3225146.70	Аналитический метод	0.10	Закрепление отсутствует
1166	431662.52	3224971.47	Аналитический метод	0.10	Закрепление отсутствует
1167	431663.39	3224955.13	Аналитический метод	0.10	Закрепление отсутствует
1168	431666.71	3224892.54	Аналитический метод	0.10	Закрепление отсутствует
1169	431668.86	3224850.39	Аналитический метод	0.10	Закрепление отсутствует
1170	431674.15	3224746.41	Аналитический метод	0.10	Закрепление отсутствует
1171	431672.33	3224717.02	Аналитический метод	0.10	Закрепление отсутствует
1172	431671.13	3224716.67	Аналитический метод	0.10	Закрепление отсутствует

2. Сведения о характерных точках границ объекта					
Обозначение характерных точек границ	Координаты, м		Метод определения координат характерной точки	Средняя квадратическая погрешность положения характерной точки (Mt), м	Описание обозначения точки на местности (при наличии)
	X	Y			
1	2	3	4	5	6
1173	431671.33	3224712.53	Аналитический метод	0.10	Закрепление отсутствует
1174	431672.04	3224712.36	Аналитический метод	0.10	Закрепление отсутствует
1175	431671.01	3224695.84	Аналитический метод	0.10	Закрепление отсутствует
1176	431667.15	3224633.64	Аналитический метод	0.10	Закрепление отсутствует
1177	431698.20	3224562.54	Аналитический метод	0.10	Закрепление отсутствует
1178	431699.61	3224560.81	Аналитический метод	0.10	Закрепление отсутствует
1179	431709.00	3224547.36	Аналитический метод	0.10	Закрепление отсутствует
1180	431694.41	3224534.26	Аналитический метод	0.10	Закрепление отсутствует
1181	431709.09	3224518.21	Аналитический метод	0.10	Закрепление отсутствует
1182	431716.07	3224524.32	Аналитический метод	0.10	Закрепление отсутствует
1183	431726.16	3224511.65	Аналитический метод	0.10	Закрепление отсутствует
1184	431736.74	3224499.71	Аналитический метод	0.10	Закрепление отсутствует
1185	431762.81	3224426.18	Аналитический метод	0.10	Закрепление отсутствует
1186	431772.82	3224397.89	Аналитический метод	0.10	Закрепление отсутствует
1187	431789.28	3224351.44	Аналитический метод	0.10	Закрепление отсутствует
1188	431800.64	3224319.39	Аналитический метод	0.10	Закрепление отсутствует
1189	431805.67	3224321.78	Аналитический метод	0.10	Закрепление отсутствует
1190	431852.49	3224189.64	Аналитический метод	0.10	Закрепление отсутствует
1191	431846.84	3224189.04	Аналитический метод	0.10	Закрепление отсутствует
1192	431943.37	3223914.80	Аналитический метод	0.10	Закрепление отсутствует
1193	431970.48	3223837.77	Аналитический метод	0.10	Закрепление отсутствует
1194	431968.55	3223837.09	Аналитический метод	0.10	Закрепление отсутствует
1195	431981.83	3223799.36	Аналитический метод	0.10	Закрепление отсутствует
1196	432049.85	3223780.01	Аналитический метод	0.10	Закрепление отсутствует
1197	432177.99	3223743.55	Аналитический метод	0.10	Закрепление отсутствует

2. Сведения о характерных точках границ объекта					
Обозначение характерных точек границ	Координаты, м		Метод определения координат характерной точки	Средняя квадратическая погрешность положения характерной точки (Mt), м	Описание обозначения точки на местности (при наличии)
	X	Y			
1	2	3	4	5	6
1198	432155.55	3223657.49	Аналитический метод	0.10	Закрепление отсутствует
1199	432148.63	3223630.96	Аналитический метод	0.10	Закрепление отсутствует
1200	432138.94	3223633.45	Аналитический метод	0.10	Закрепление отсутствует
1201	432136.46	3223623.93	Аналитический метод	0.10	Закрепление отсутствует
1202	432133.88	3223614.03	Аналитический метод	0.10	Закрепление отсутствует
1203	432143.55	3223611.50	Аналитический метод	0.10	Закрепление отсутствует
1204	432136.72	3223585.58	Аналитический метод	0.10	Закрепление отсутствует
1205	432125.82	3223543.52	Аналитический метод	0.10	Закрепление отсутствует
1206	432263.80	3223507.53	Аналитический метод	0.10	Закрепление отсутствует
1207	432296.34	3223438.94	Аналитический метод	0.10	Закрепление отсутствует
1208	432316.73	3223395.94	Аналитический метод	0.10	Закрепление отсутствует
1209	432502.77	3223003.80	Аналитический метод	0.10	Закрепление отсутствует
1210	432499.91	3222995.82	Аналитический метод	0.10	Закрепление отсутствует
1211	432466.73	3222903.33	Аналитический метод	0.10	Закрепление отсутствует
1212	432419.11	3222770.59	Аналитический метод	0.10	Закрепление отсутствует
1213	432409.58	3222744.02	Аналитический метод	0.10	Закрепление отсутствует
1214	432502.30	3222548.59	Аналитический метод	0.10	Закрепление отсутствует
1215	432510.82	3222530.63	Аналитический метод	0.10	Закрепление отсутствует
1216	432526.74	3222497.08	Аналитический метод	0.10	Закрепление отсутствует
1217	432530.17	3222489.57	Аналитический метод	0.10	Закрепление отсутствует
1218	432677.18	3222415.08	Аналитический метод	0.10	Закрепление отсутствует
1219	432670.83	3222397.31	Аналитический метод	0.10	Закрепление отсутствует
1220	432743.54	3222248.14	Аналитический метод	0.10	Закрепление отсутствует
1221	432671.18	3222212.99	Аналитический метод	0.10	Закрепление отсутствует
1222	432687.26	3222179.85	Аналитический метод	0.10	Закрепление отсутствует

2. Сведения о характерных точках границ объекта					
Обозначение характерных точек границ	Координаты, м		Метод определения координат характерной точки	Средняя квадратическая погрешность положения характерной точки (Mt), м	Описание обозначения точки на местности (при наличии)
	X	Y			
1	2	3	4	5	6
1223	432699.38	3222178.02	Аналитический метод	0.10	Закрепление отсутствует
1224	432783.33	3222218.93	Аналитический метод	0.10	Закрепление отсутствует
1225	432786.16	3222220.25	Аналитический метод	0.10	Закрепление отсутствует
1226	432800.62	3222227.35	Аналитический метод	0.10	Закрепление отсутствует
1227	432803.11	3222228.57	Аналитический метод	0.10	Закрепление отсутствует
1228	432800.93	3222233.04	Аналитический метод	0.10	Закрепление отсутствует
1229	432777.59	3222280.97	Аналитический метод	0.10	Закрепление отсутствует
1230	432790.96	3222287.54	Аналитический метод	0.10	Закрепление отсутствует
1231	432780.11	3222310.00	Аналитический метод	0.10	Закрепление отсутствует
1232	432827.58	3222331.59	Аналитический метод	0.10	Закрепление отсутствует
1233	432851.37	3222340.42	Аналитический метод	0.10	Закрепление отсутствует
1234	433191.47	3222377.07	Аналитический метод	0.10	Закрепление отсутствует
1235	433232.08	3222387.88	Аналитический метод	0.10	Закрепление отсутствует
1236	433263.11	3222404.17	Аналитический метод	0.10	Закрепление отсутствует
1237	433266.74	3222408.67	Аналитический метод	0.10	Закрепление отсутствует
1238	433272.03	3222410.31	Аналитический метод	0.10	Закрепление отсутствует
1239	433280.36	3222416.96	Аналитический метод	0.10	Закрепление отсутствует
1240	433288.27	3222424.10	Аналитический метод	0.10	Закрепление отсутствует
1241	433295.73	3222431.71	Аналитический метод	0.10	Закрепление отсутствует
1242	433302.71	3222439.76	Аналитический метод	0.10	Закрепление отсутствует
1243	433309.20	3222448.22	Аналитический метод	0.10	Закрепление отсутствует
1244	433315.15	3222457.06	Аналитический метод	0.10	Закрепление отсутствует
1245	433320.55	3222466.25	Аналитический метод	0.10	Закрепление отсутствует
1246	433325.39	3222475.74	Аналитический метод	0.10	Закрепление отсутствует
1247	433329.64	3222485.52	Аналитический метод	0.10	Закрепление отсутствует

2. Сведения о характерных точках границ объекта					
Обозначение характерных точек границ	Координаты, м		Метод определения координат характерной точки	Средняя квадратическая погрешность положения характерной точки (Mt), м	Описание обозначения точки на местности (при наличии)
	X	Y			
1	2	3	4	5	6
1248	433333.28	3222495.53	Аналитический метод	0.10	Закрепление отсутствует
1249	433336.26	3222505.67	Аналитический метод	0.10	Закрепление отсутствует
1250	433421.08	3222827.32	Аналитический метод	0.10	Закрепление отсутствует
1251	433421.95	3222830.63	Аналитический метод	0.10	Закрепление отсутствует
1252	433426.76	3222844.04	Аналитический метод	0.10	Закрепление отсутствует
1253	433431.66	3222853.49	Аналитический метод	0.10	Закрепление отсутствует
1254	433440.93	3222865.79	Аналитический метод	0.10	Закрепление отсутствует
1255	433451.89	3222876.08	Аналитический метод	0.10	Закрепление отсутствует
1256	433461.34	3222882.38	Аналитический метод	0.10	Закрепление отсутствует
1257	433474.24	3222888.44	Аналитический метод	0.10	Закрепление отсутствует
1258	433492.41	3222893.16	Аналитический метод	0.10	Закрепление отсутствует
1259	433503.67	3222893.89	Аналитический метод	0.10	Закрепление отсутствует
1260	433518.03	3222892.74	Аналитический метод	0.10	Закрепление отсутствует
1261	433551.26	3222886.86	Аналитический метод	0.10	Закрепление отсутствует
1262	433555.02	3222887.71	Аналитический метод	0.10	Закрепление отсутствует
1263	433563.56	3222889.67	Аналитический метод	0.10	Закрепление отсутствует
1264	433591.40	3222884.06	Аналитический метод	0.10	Закрепление отсутствует
1265	433606.56	3222876.87	Аналитический метод	0.10	Закрепление отсутствует
1266	433655.31	3222868.16	Аналитический метод	0.10	Закрепление отсутствует
1267	433668.96	3222866.12	Аналитический метод	0.10	Закрепление отсутствует
1268	433675.48	3222865.75	Аналитический метод	0.10	Закрепление отсутствует
1269	433689.39	3222865.35	Аналитический метод	0.10	Закрепление отсутствует
1270	433697.03	3222865.80	Аналитический метод	0.10	Закрепление отсутствует
1271	433713.93	3222867.32	Аналитический метод	0.10	Закрепление отсутствует
1272	433728.98	3222870.69	Аналитический метод	0.10	Закрепление отсутствует

2. Сведения о характерных точках границ объекта					
Обозначение характерных точек границ	Координаты, м		Метод определения координат характерной точки	Средняя квадратическая погрешность положения характерной точки (Mt), м	Описание обозначения точки на местности (при наличии)
	X	Y			
1	2	3	4	5	6
1273	434041.38	3222949.85	Аналитический метод	0.10	Закрепление отсутствует
1274	434061.02	3222956.47	Аналитический метод	0.10	Закрепление отсутствует
1275	434079.42	3222966.02	Аналитический метод	0.10	Закрепление отсутствует
1276	434096.14	3222978.27	Аналитический метод	0.10	Закрепление отсутствует
1277	434110.79	3222992.94	Аналитический метод	0.10	Закрепление отсутствует
1278	434123.02	3223009.68	Аналитический метод	0.10	Закрепление отсутствует
1279	434132.54	3223028.10	Аналитический метод	0.10	Закрепление отсутствует
1280	434139.13	3223047.75	Аналитический метод	0.10	Закрепление отсутствует
1281	434143.93	3223066.31	Аналитический метод	0.10	Закрепление отсутствует
1	434151.50	3223100.88	Аналитический метод	0.10	Закрепление отсутствует
3. Сведения о характерных точках части (частей) границы объекта					
Обозначение характерных точек части границы	Координаты, м		Метод определения координат характерной точки	Средняя квадратическая погрешность положения характерной точки (Mt), м	Описание обозначения точки на местности (при наличии)
	X	Y			
1	2	3	4	5	6
-	-	-	-	-	-


Раздел 3							
Сведения о местоположении измененных (уточненных) границ объекта							
1. Система координат -							
2. Сведения о характерных точках границ объекта							
Обозначение характерных точек границ	Существующие координаты, м		Измененные (уточненные) координаты, м		Метод определения координат характерной точки	Средняя квадратическая погрешность положения характерной точки (Mt), м	Описание обозначения точки на местности (при наличии)
	X	Y	X	Y			
1	2	3	4	5	6	7	8
-	-	-	-	-	-	-	
3. Сведения о характерных точках части (частей) границы объекта							
Обозначение характерных точек части границы	Существующие координаты, м		Измененные (уточненные) координаты, м		Метод определения координат характерной точки	Средняя квадратическая погрешность положения характерной точки (Mt), м	Описание обозначения точки на местности (при наличии)
	X	Y	X	Y			
1	2	3	4	5	6	7	8
-	-	-	-	-	-	-	

Схема расположения границ публичного сервитута
Выносной лист 1

МСК 45 зона 3



Варгашинский
поссовет
Варгашинского
муниципального
района Курганской
области

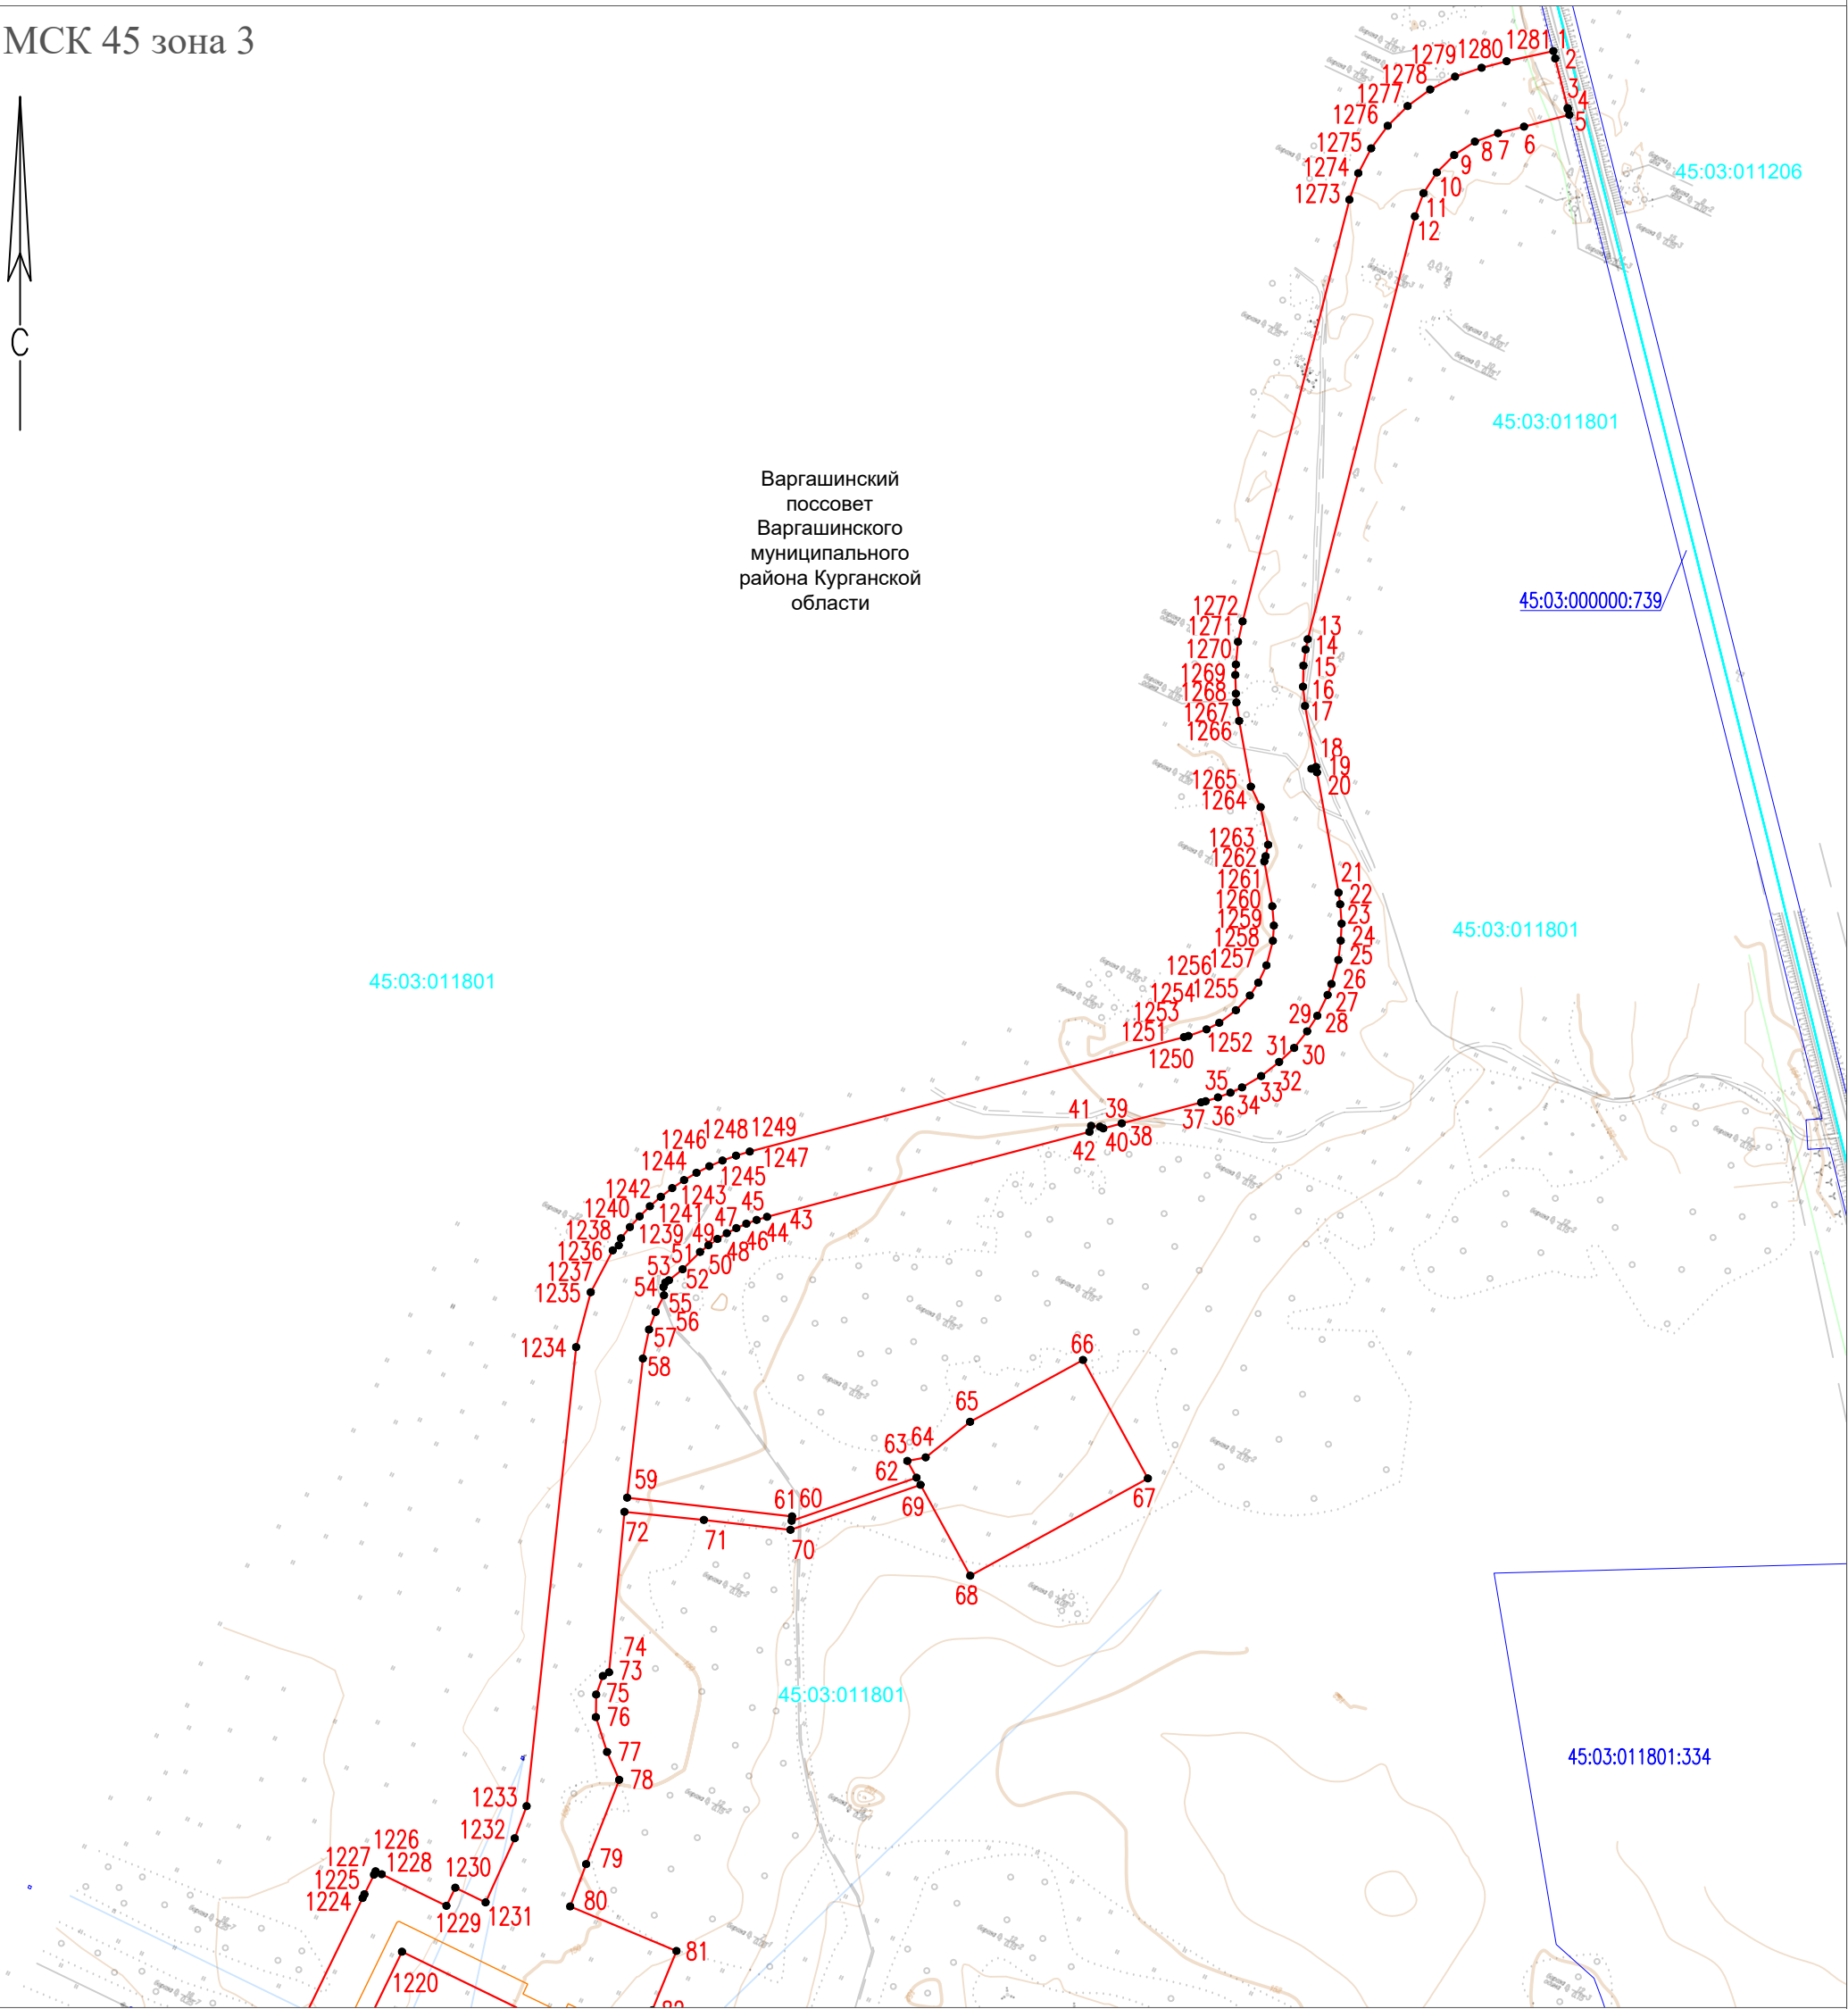

Масштаб 1:5000

Условные обозначения:


- Проектные границы публичного сервитута
- Проектное местоположение газопровода
- Граница кадастрового квартала
- 45:03:0118001 — Номер кадастрового квартала

Варгашинский поссовет
Варгашинского
муниципального района
Курганской области


Наименование муниципального района

- Характерная точка границы, сведения о которой позволяют однозначно определить ее положение на местности
- 1 — Обозначение новой характерной точки
- Часть границы, сведения ЕГРН о которой позволяют однозначно определить ее положение на местности
- 45:03:0000000:83 — Кадастровый номер земельного участка

МСК 45 зона 3

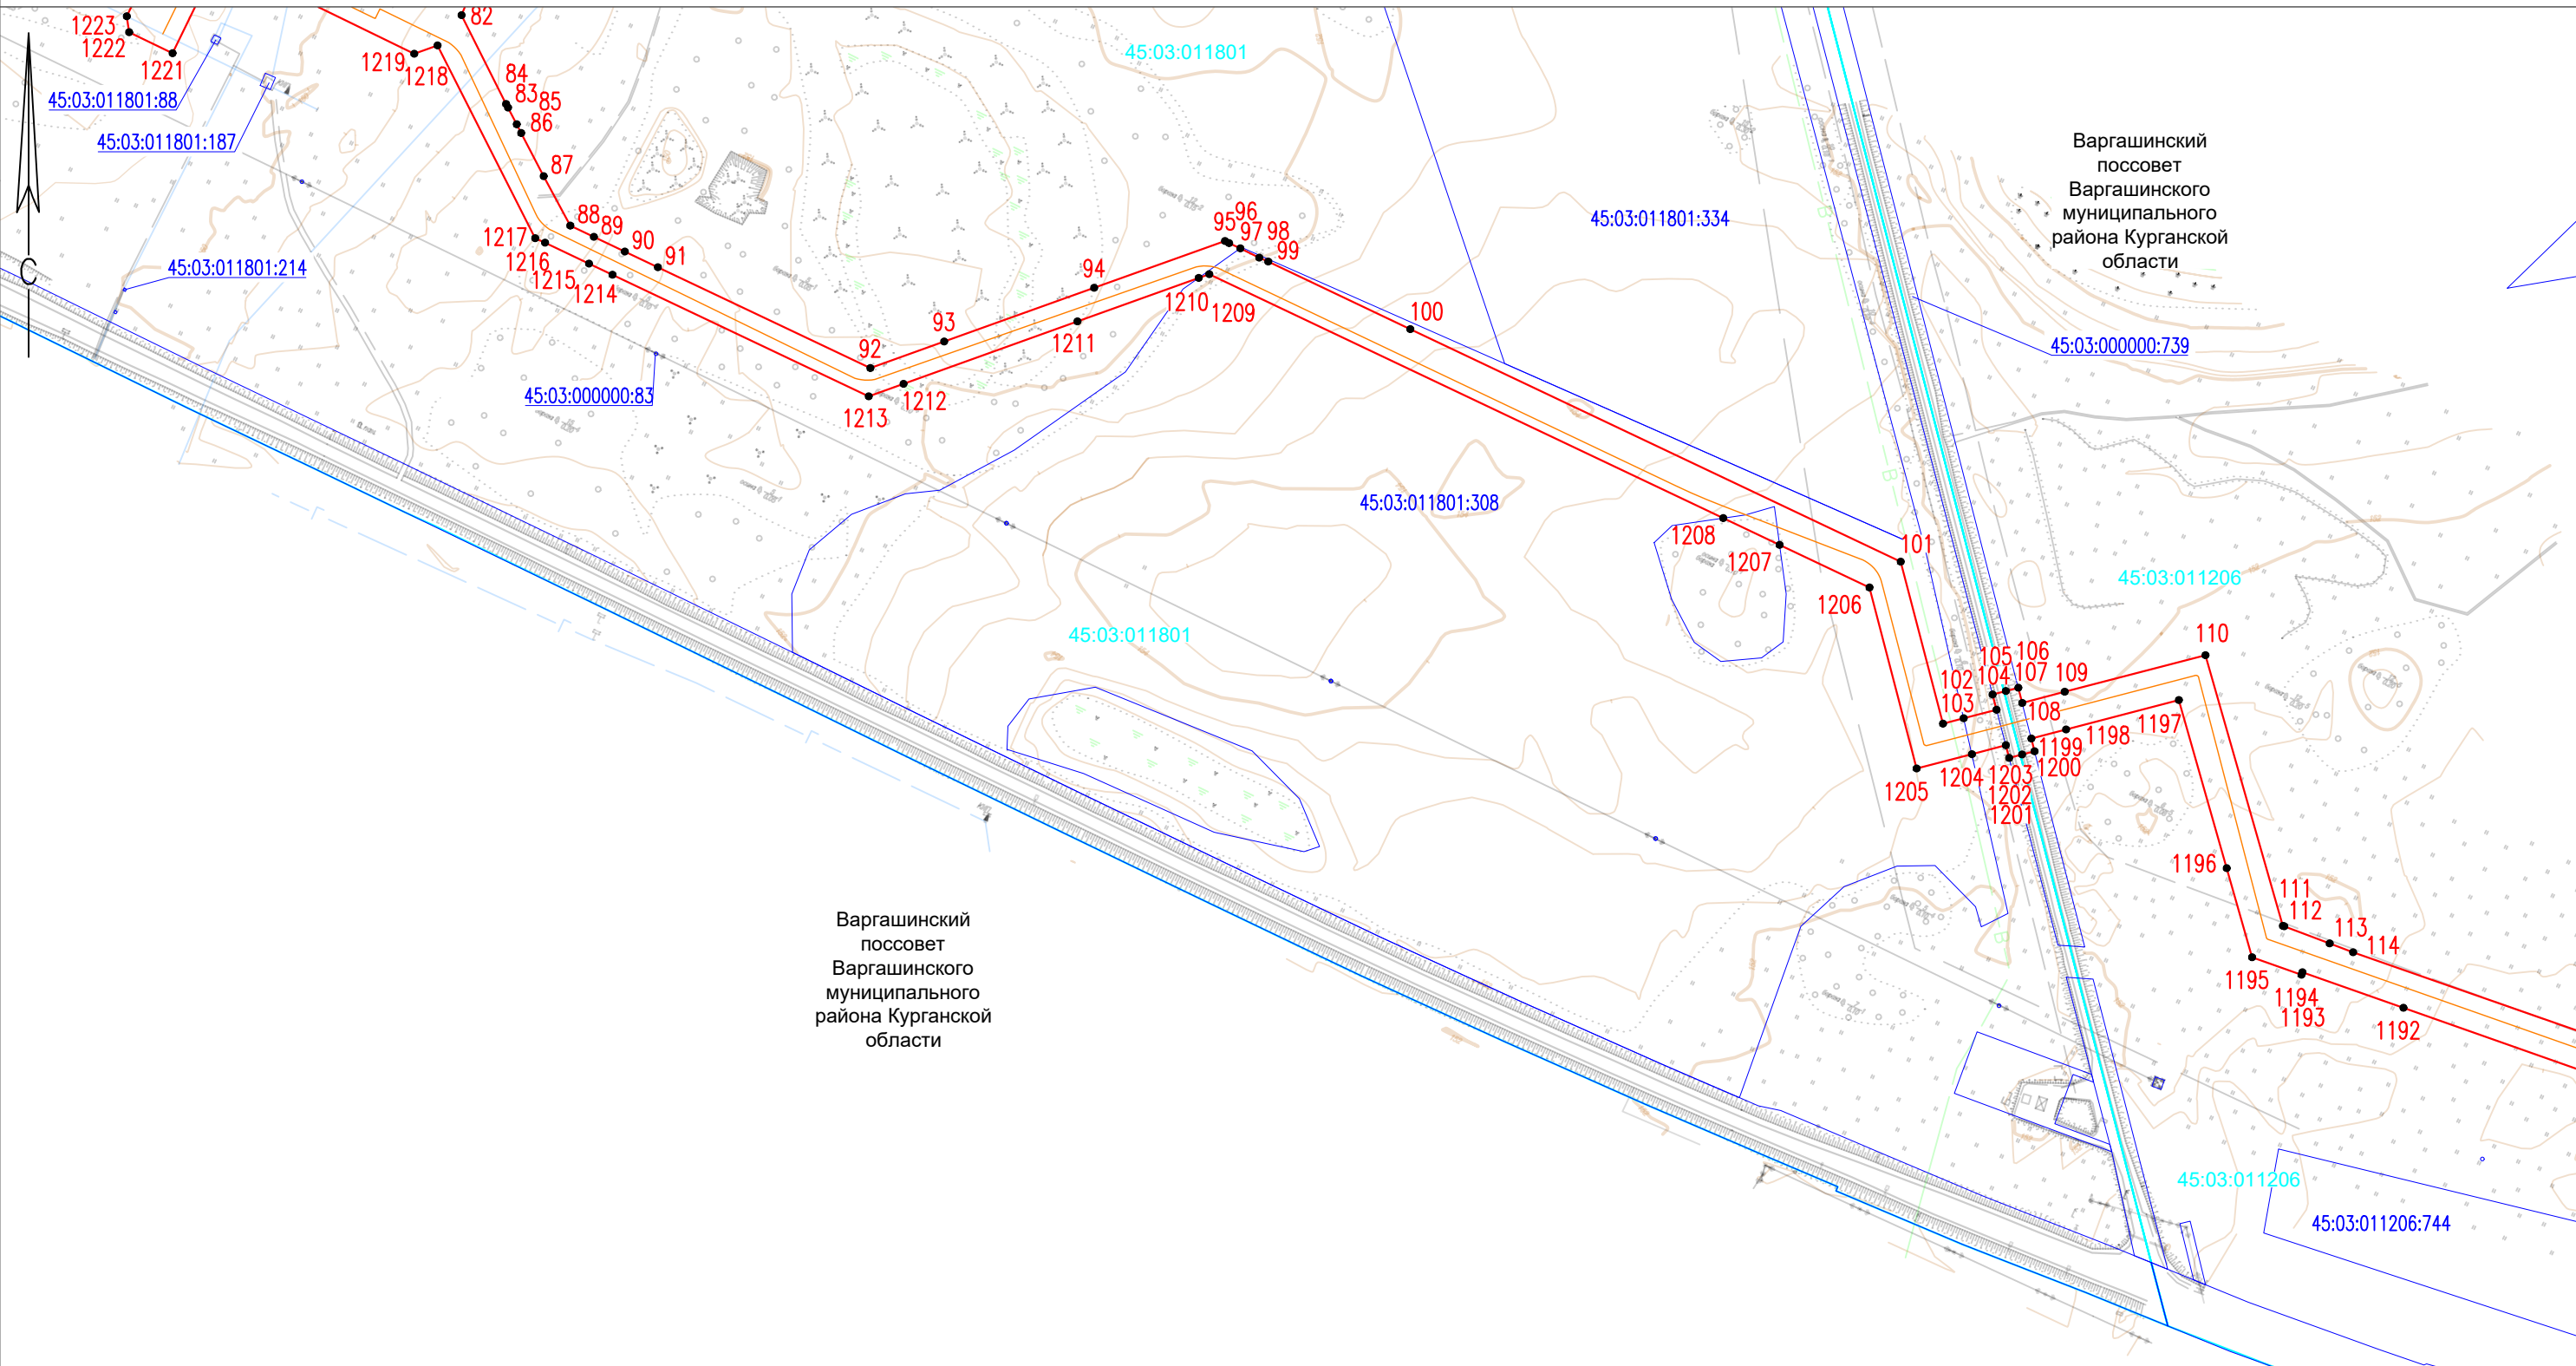

Условные обозначения:		Масштаб 1:5000	
	- Проектные границы публичного сервитута		- Характерная точка границы, сведения о которой позволяют однозначно определить ее положение на местности
	- Проектное местоположение газопровода		- Обозначение новой характерной точки
	- Граница кадастрового квартала		- Часть границы, сведения ЕГРН о которой позволяют однозначно определить ее положение на местности
	- Номер кадастрового квартала		
		Варгашинский поссовет - Варгашинского муниципального района Курганской области	Наименование муниципального района
		45:03:0000000:83	- Кадастровый номер

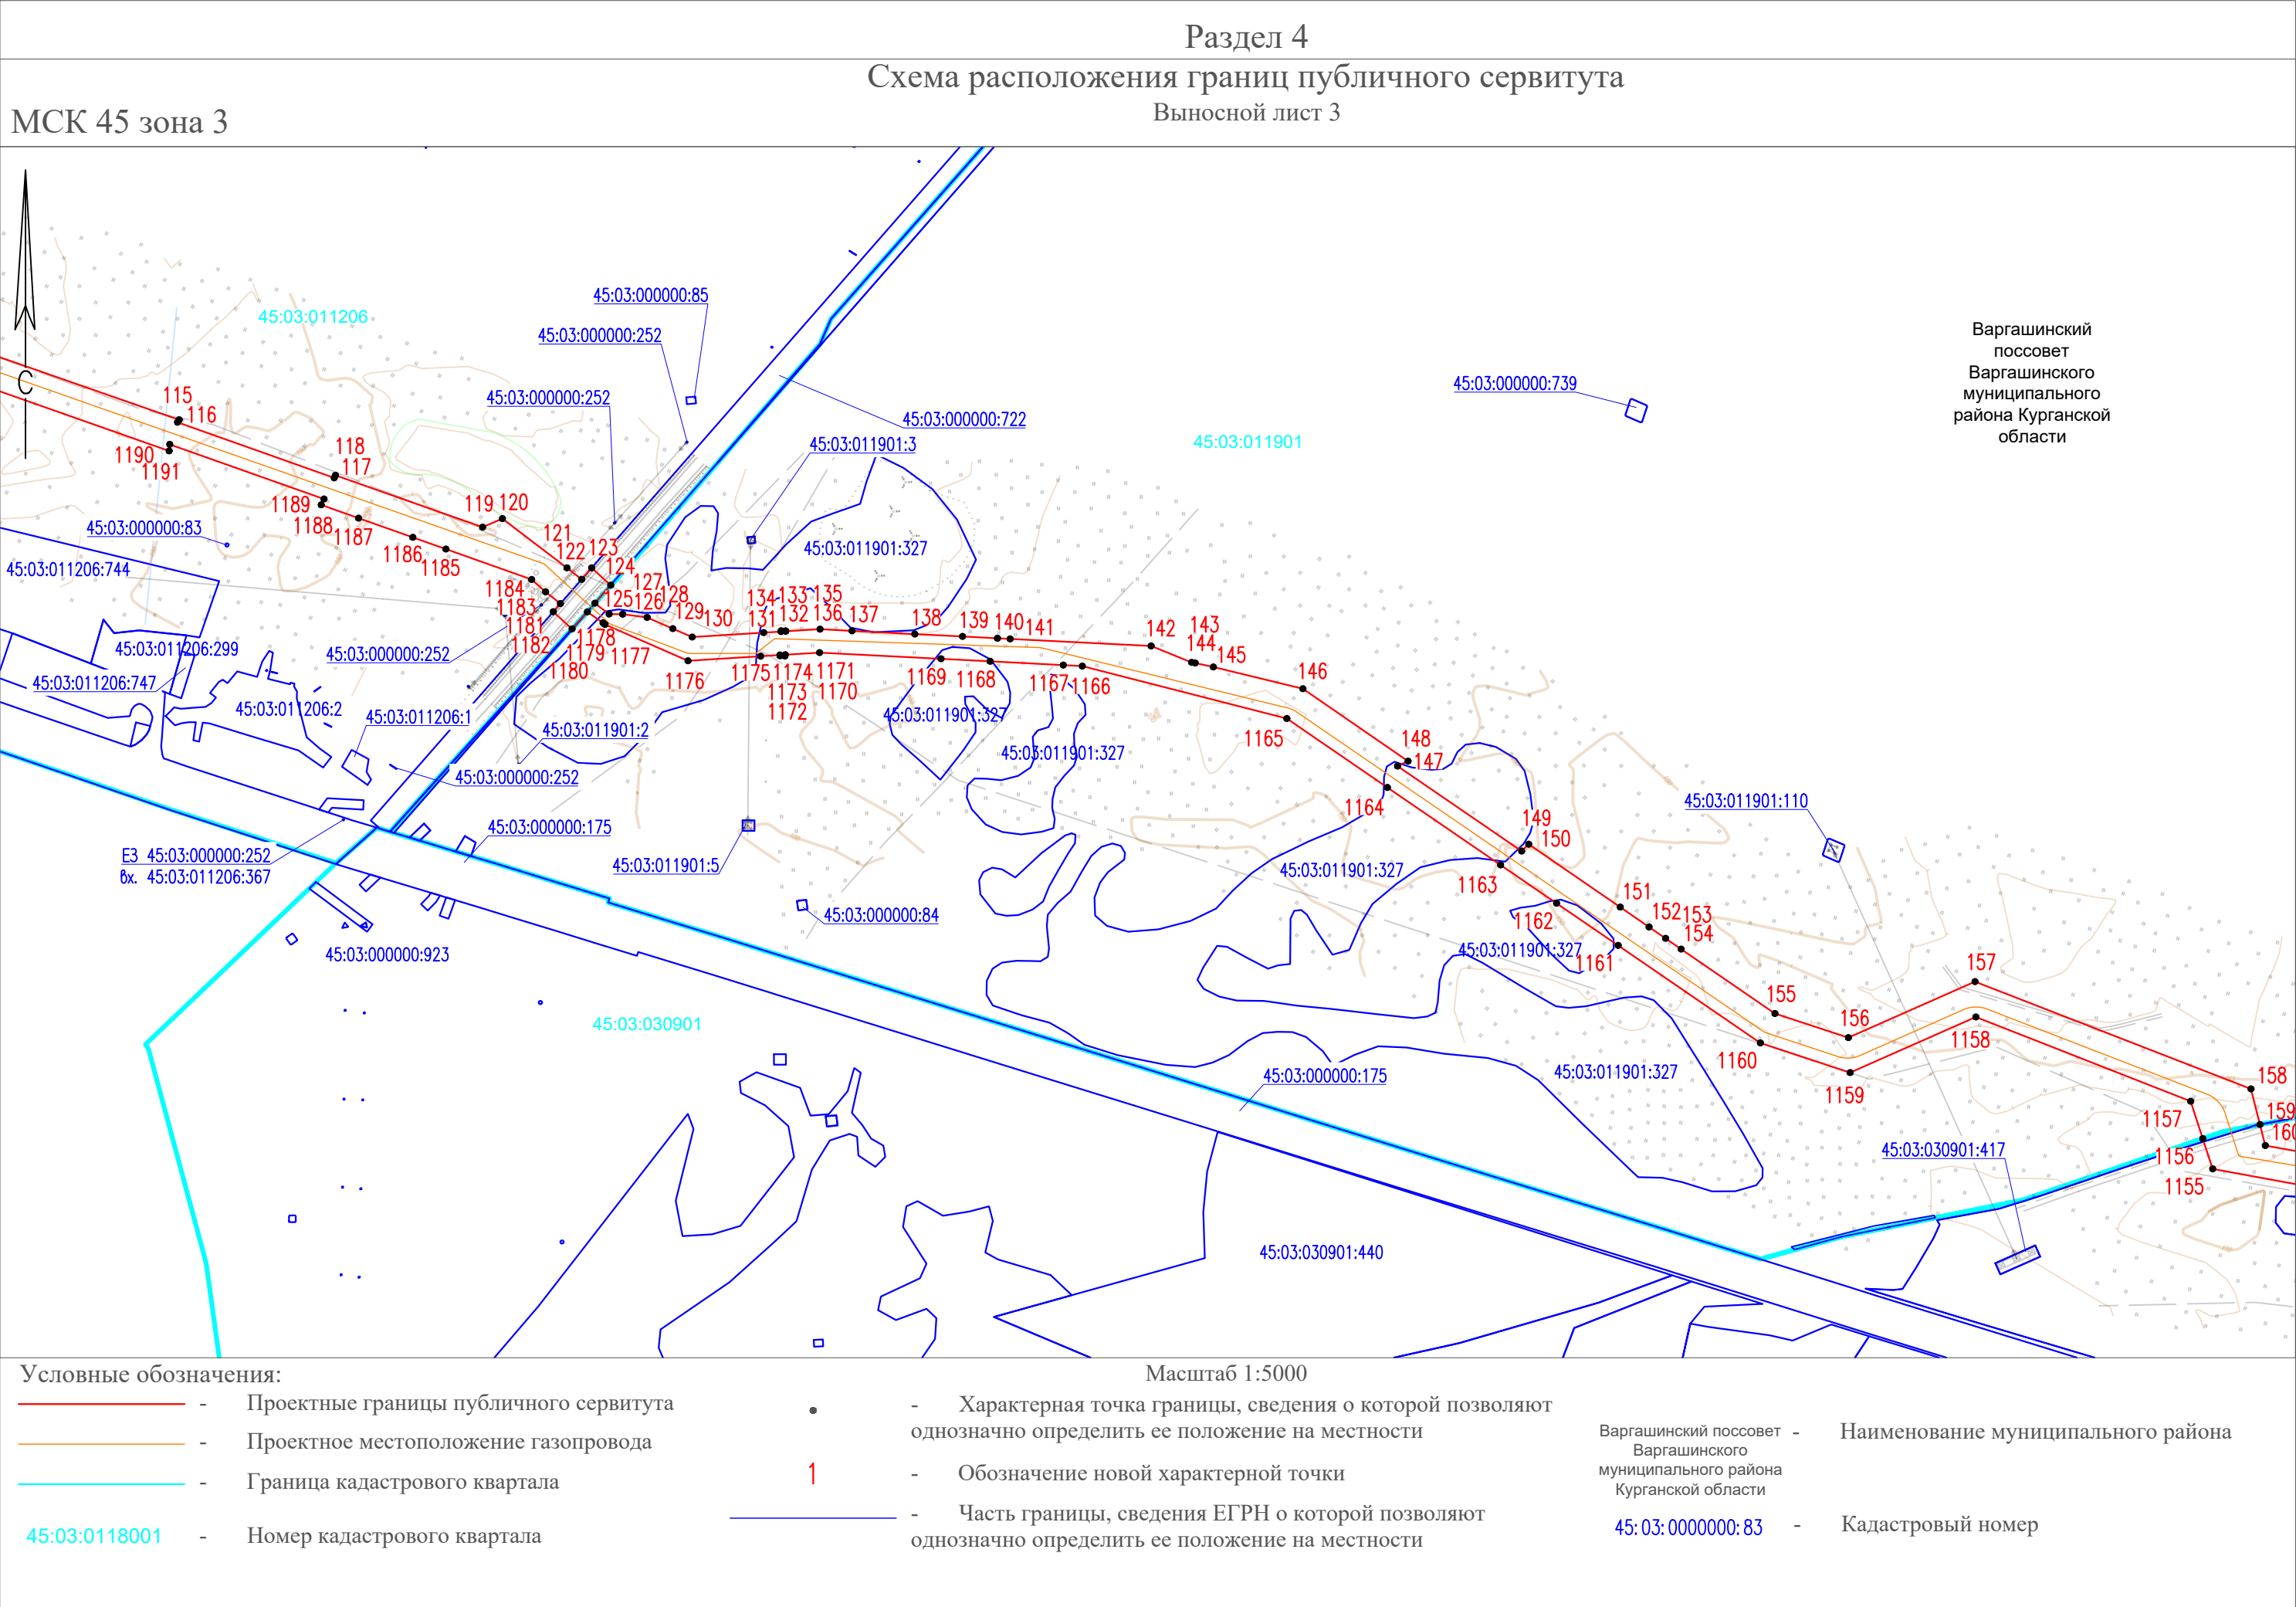

Выносной лист 6

Варгашинский
поссовет
Варгашинского
муниципального
района Курганской
области

Варгашинский поссовет – Варгашинского муниципального района Курганской области	Наименование муниципального района
45:03:0000000:83	Кадастровый номер


Схема расположения границ публичного сервитута
Выносной лист 7

Варгашинский
поссовет
Варгашинского
муниципального
района Курганской
области


	-	Проектные границы публичного сервитута
	-	Проектное местоположение газопровода
	-	Граница кадастрового квартала
45:03:0118001	-	Номер кадастрового квартала

- - Характерная точка границы, сведения о которой позволяют однозначно определить ее положение на местности
- 1 - Обозначение новой характерной точки
- Часть границы, сведения ЕГРН о которой позволяют однозначно определить ее положение на местности

Варгашинский поссовет - Варгашинского муниципального района Курганской области	Наименование муниципального района
45: 03: 0000000: 83	Кадастровый номер

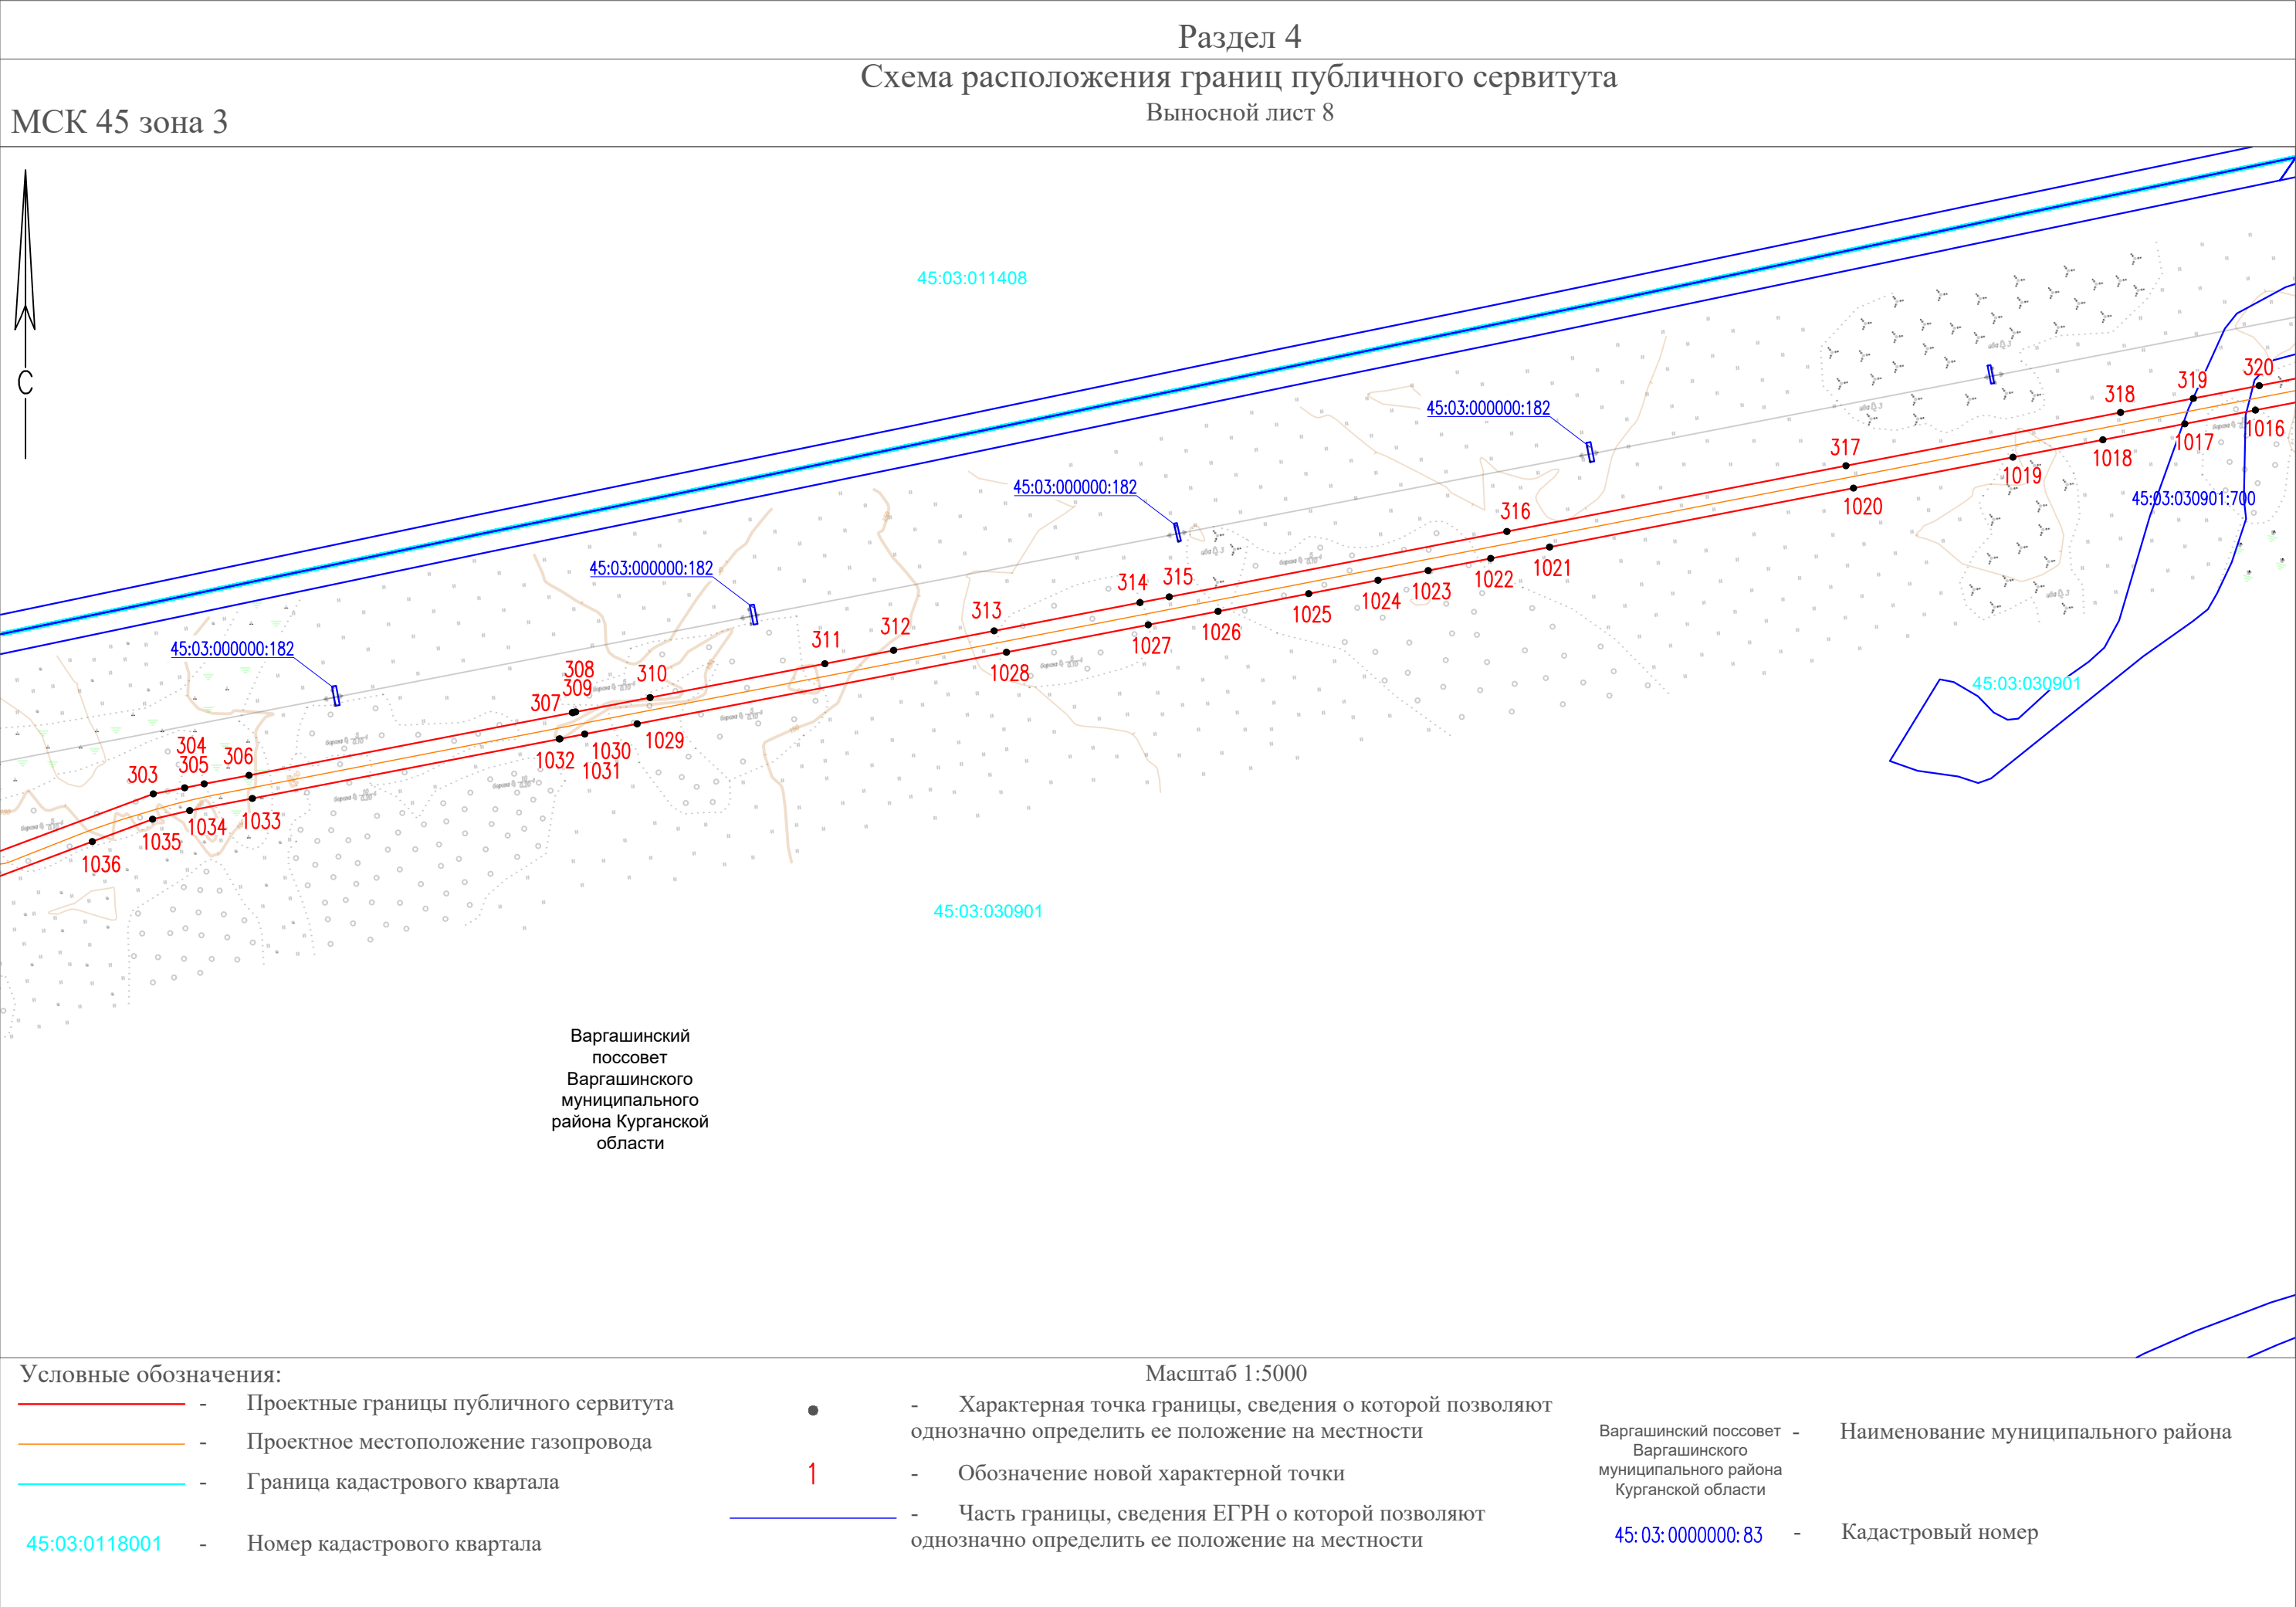

Выносной лист 9

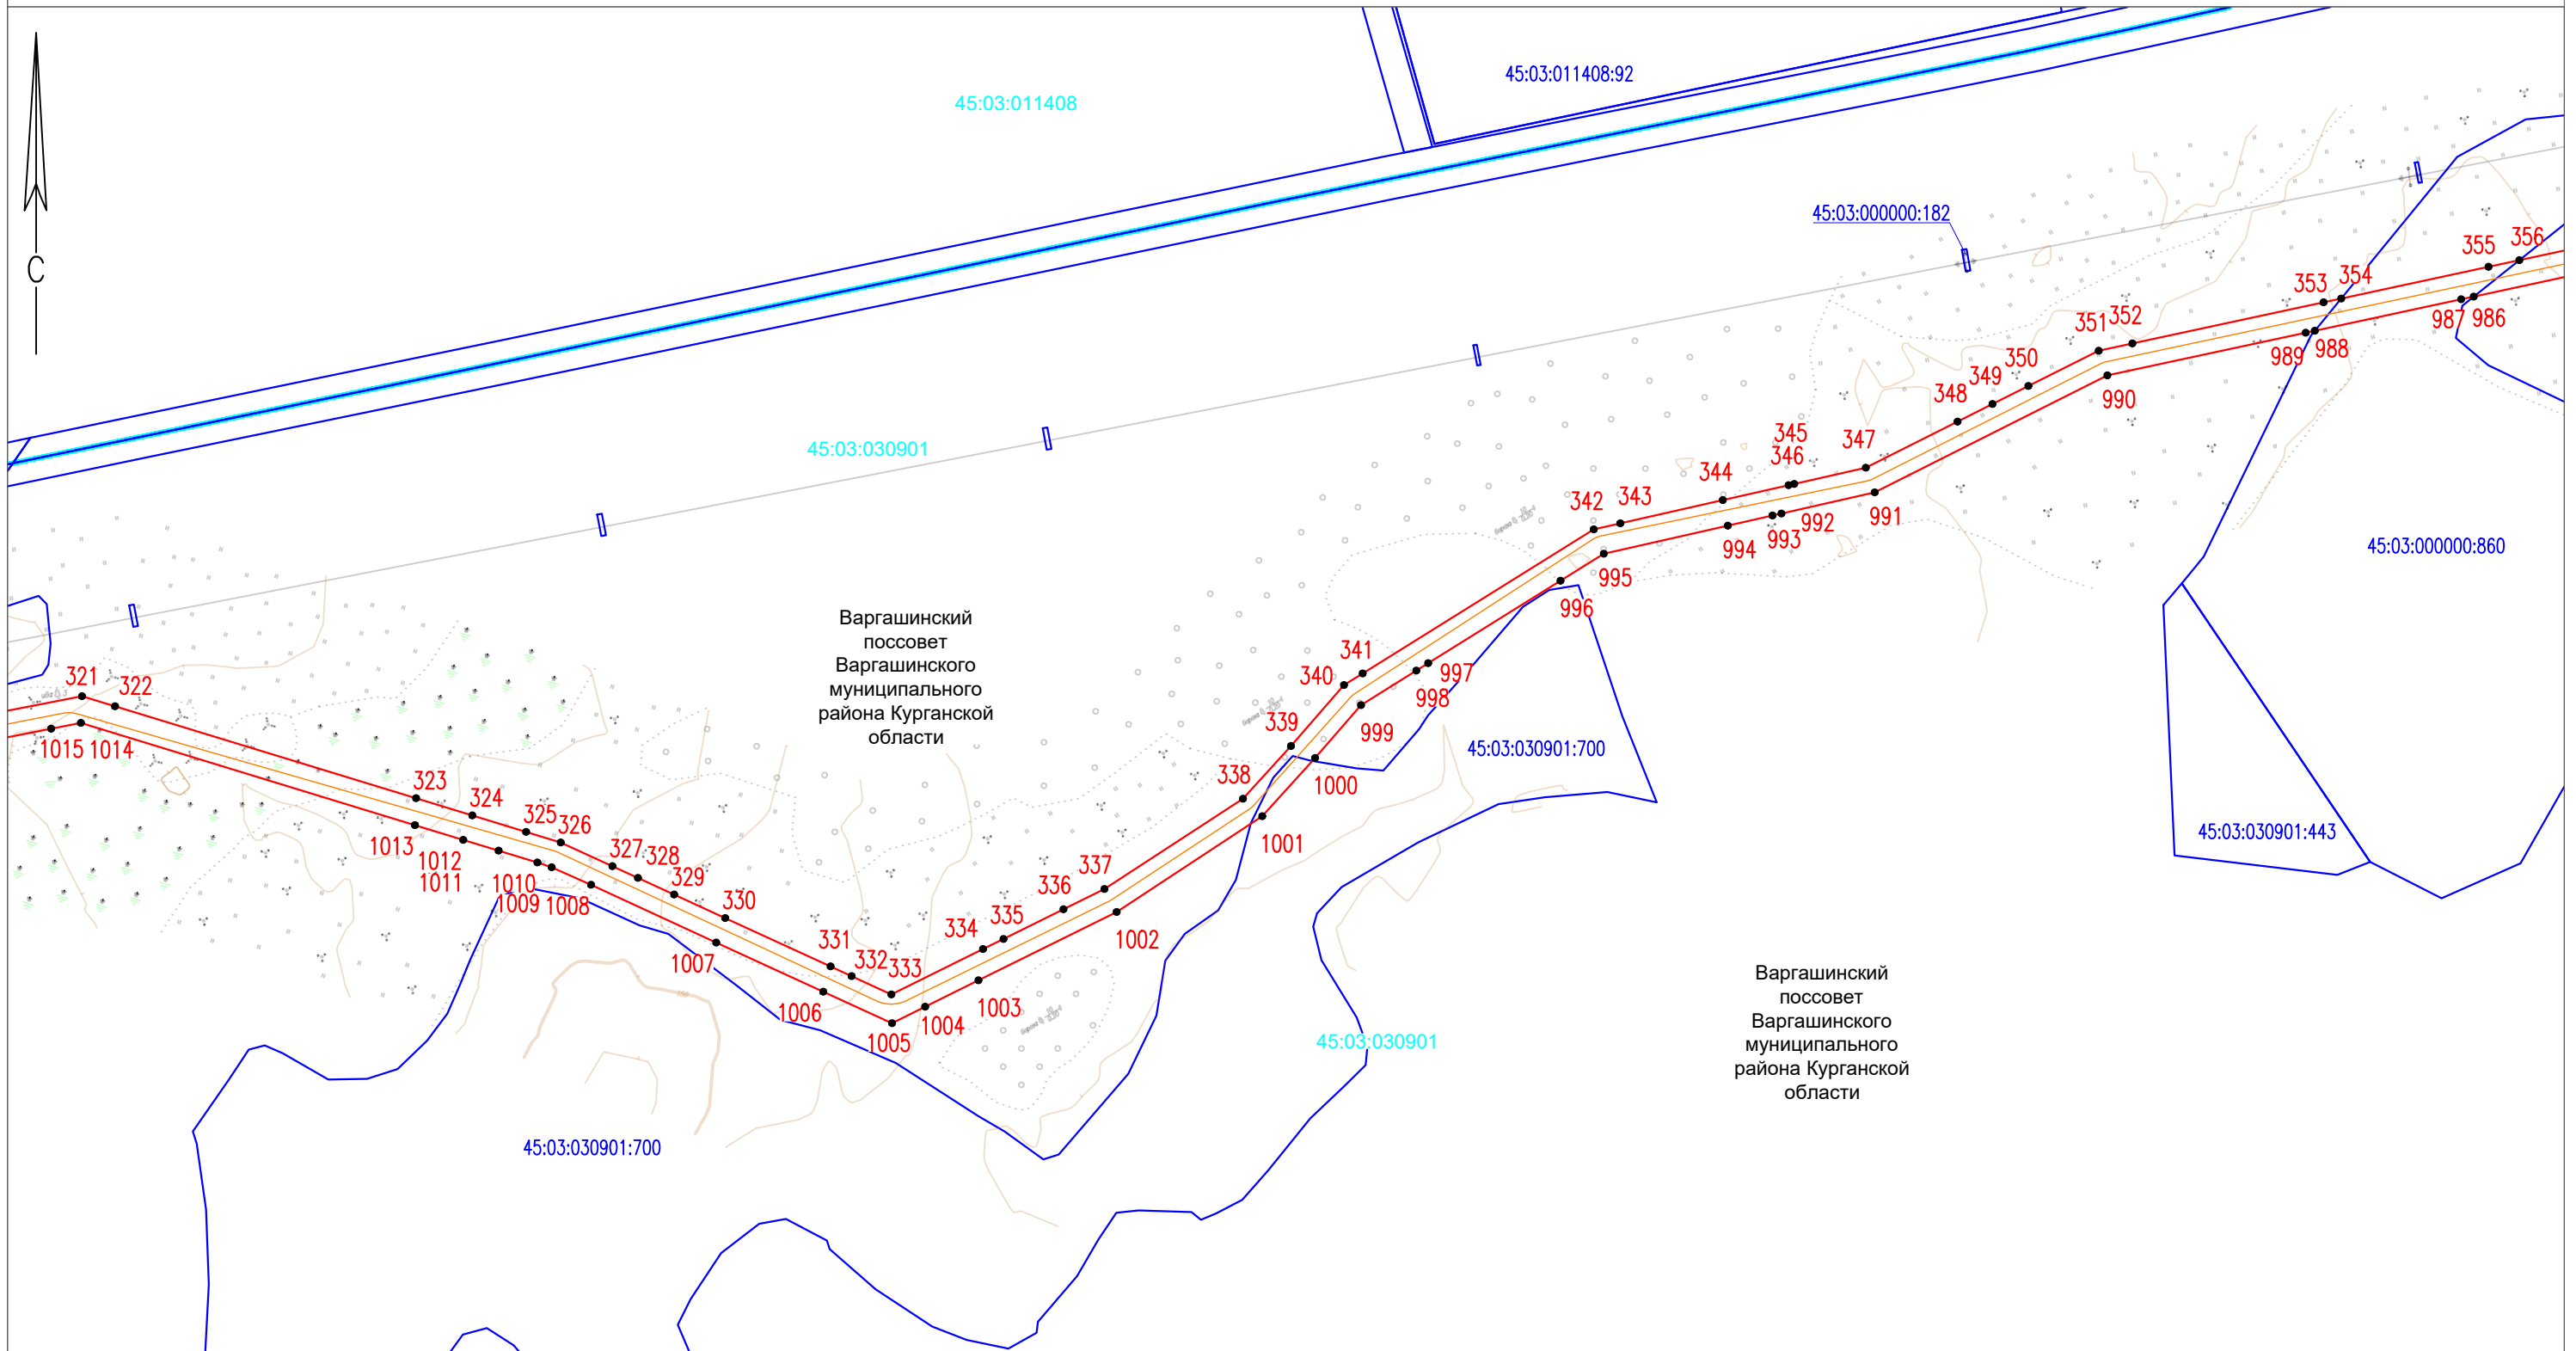

Масштаб 1:5000

- Наименование муниципального района
- Кадастровый номер

Выносной лист 10

Масштаб 1:5000

	-	Проектные границы публичного сервитута
	-	Проектное местоположение газопровода
	-	Граница кадастрового квартала
45:03:0118001	-	Номер кадастрового квартала

- - Характерная точка границы, сведения о которой позволяют однозначно определить ее положение на местности
- 1 - Обозначение новой характерной точки
- Часть границы, сведения ЕГРН о которой позволяют однозначно определить ее положение на местности

Варгашинский поссовет –
Варгашинского
муниципального района
Курганской области

Наименование муниципального района

45:03:0000000:83


Кадастровый номер

Схема расположения границ публичного сервитута
Выносной лист 11

МСК 45 зона 3



Варгашинский
поссовет
Варгашинского
муниципального
района Курганской
области

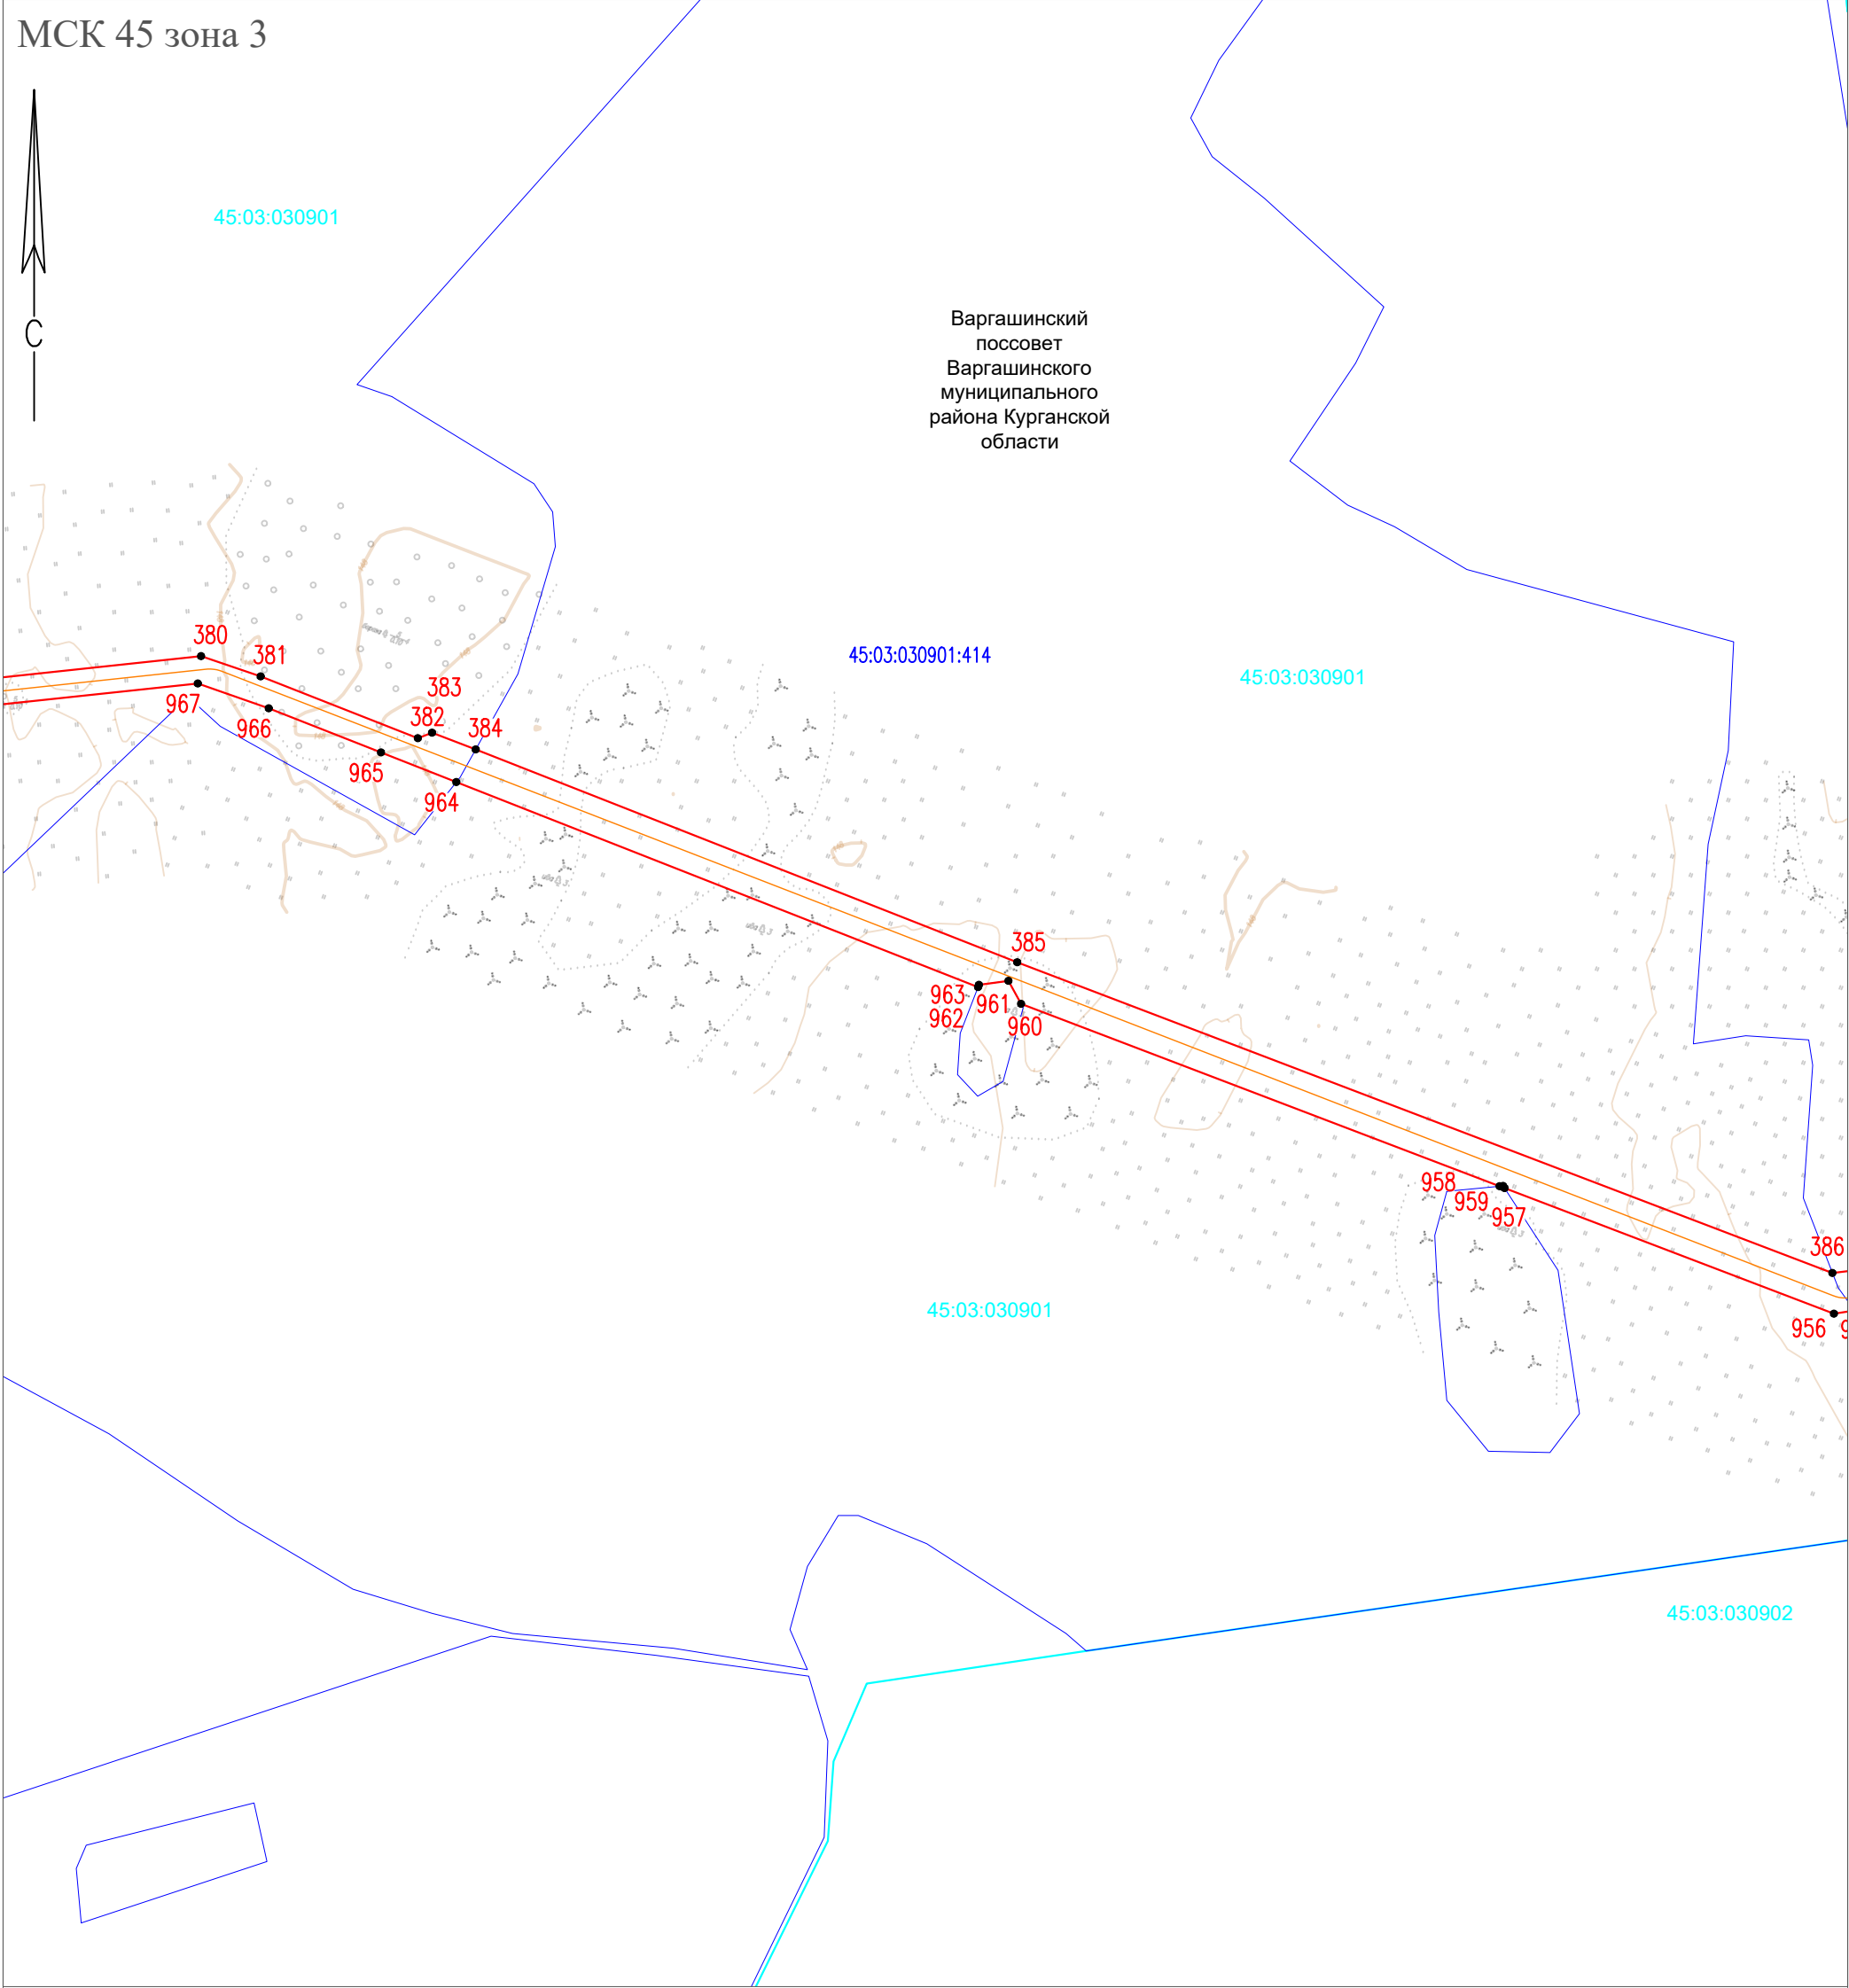

Масштаб 1:5000

Условные обозначения:

- - Проектные границы публичного сервитута
- - Проектное местоположение газопровода
- - Граница кадастрового квартала

45:03:0118001 - Номер кадастрового квартала

Варгашинский поссовет
Варгашинского
муниципального района
Курганской области - Наименование муниципального района

• - Характерная точка границы, сведения о которой позволяют однозначно определить ее положение на местности

1 - Обозначение новой характерной точки


— - Часть границы, сведения ЕГРН о которой позволяют однозначно определить ее положение на местности

45:03:0000000:83 - Кадастровый номер земельного участка

Раздел 4

Схема расположения границ публичного сервитута
Выносной лист 12


Варгашинский

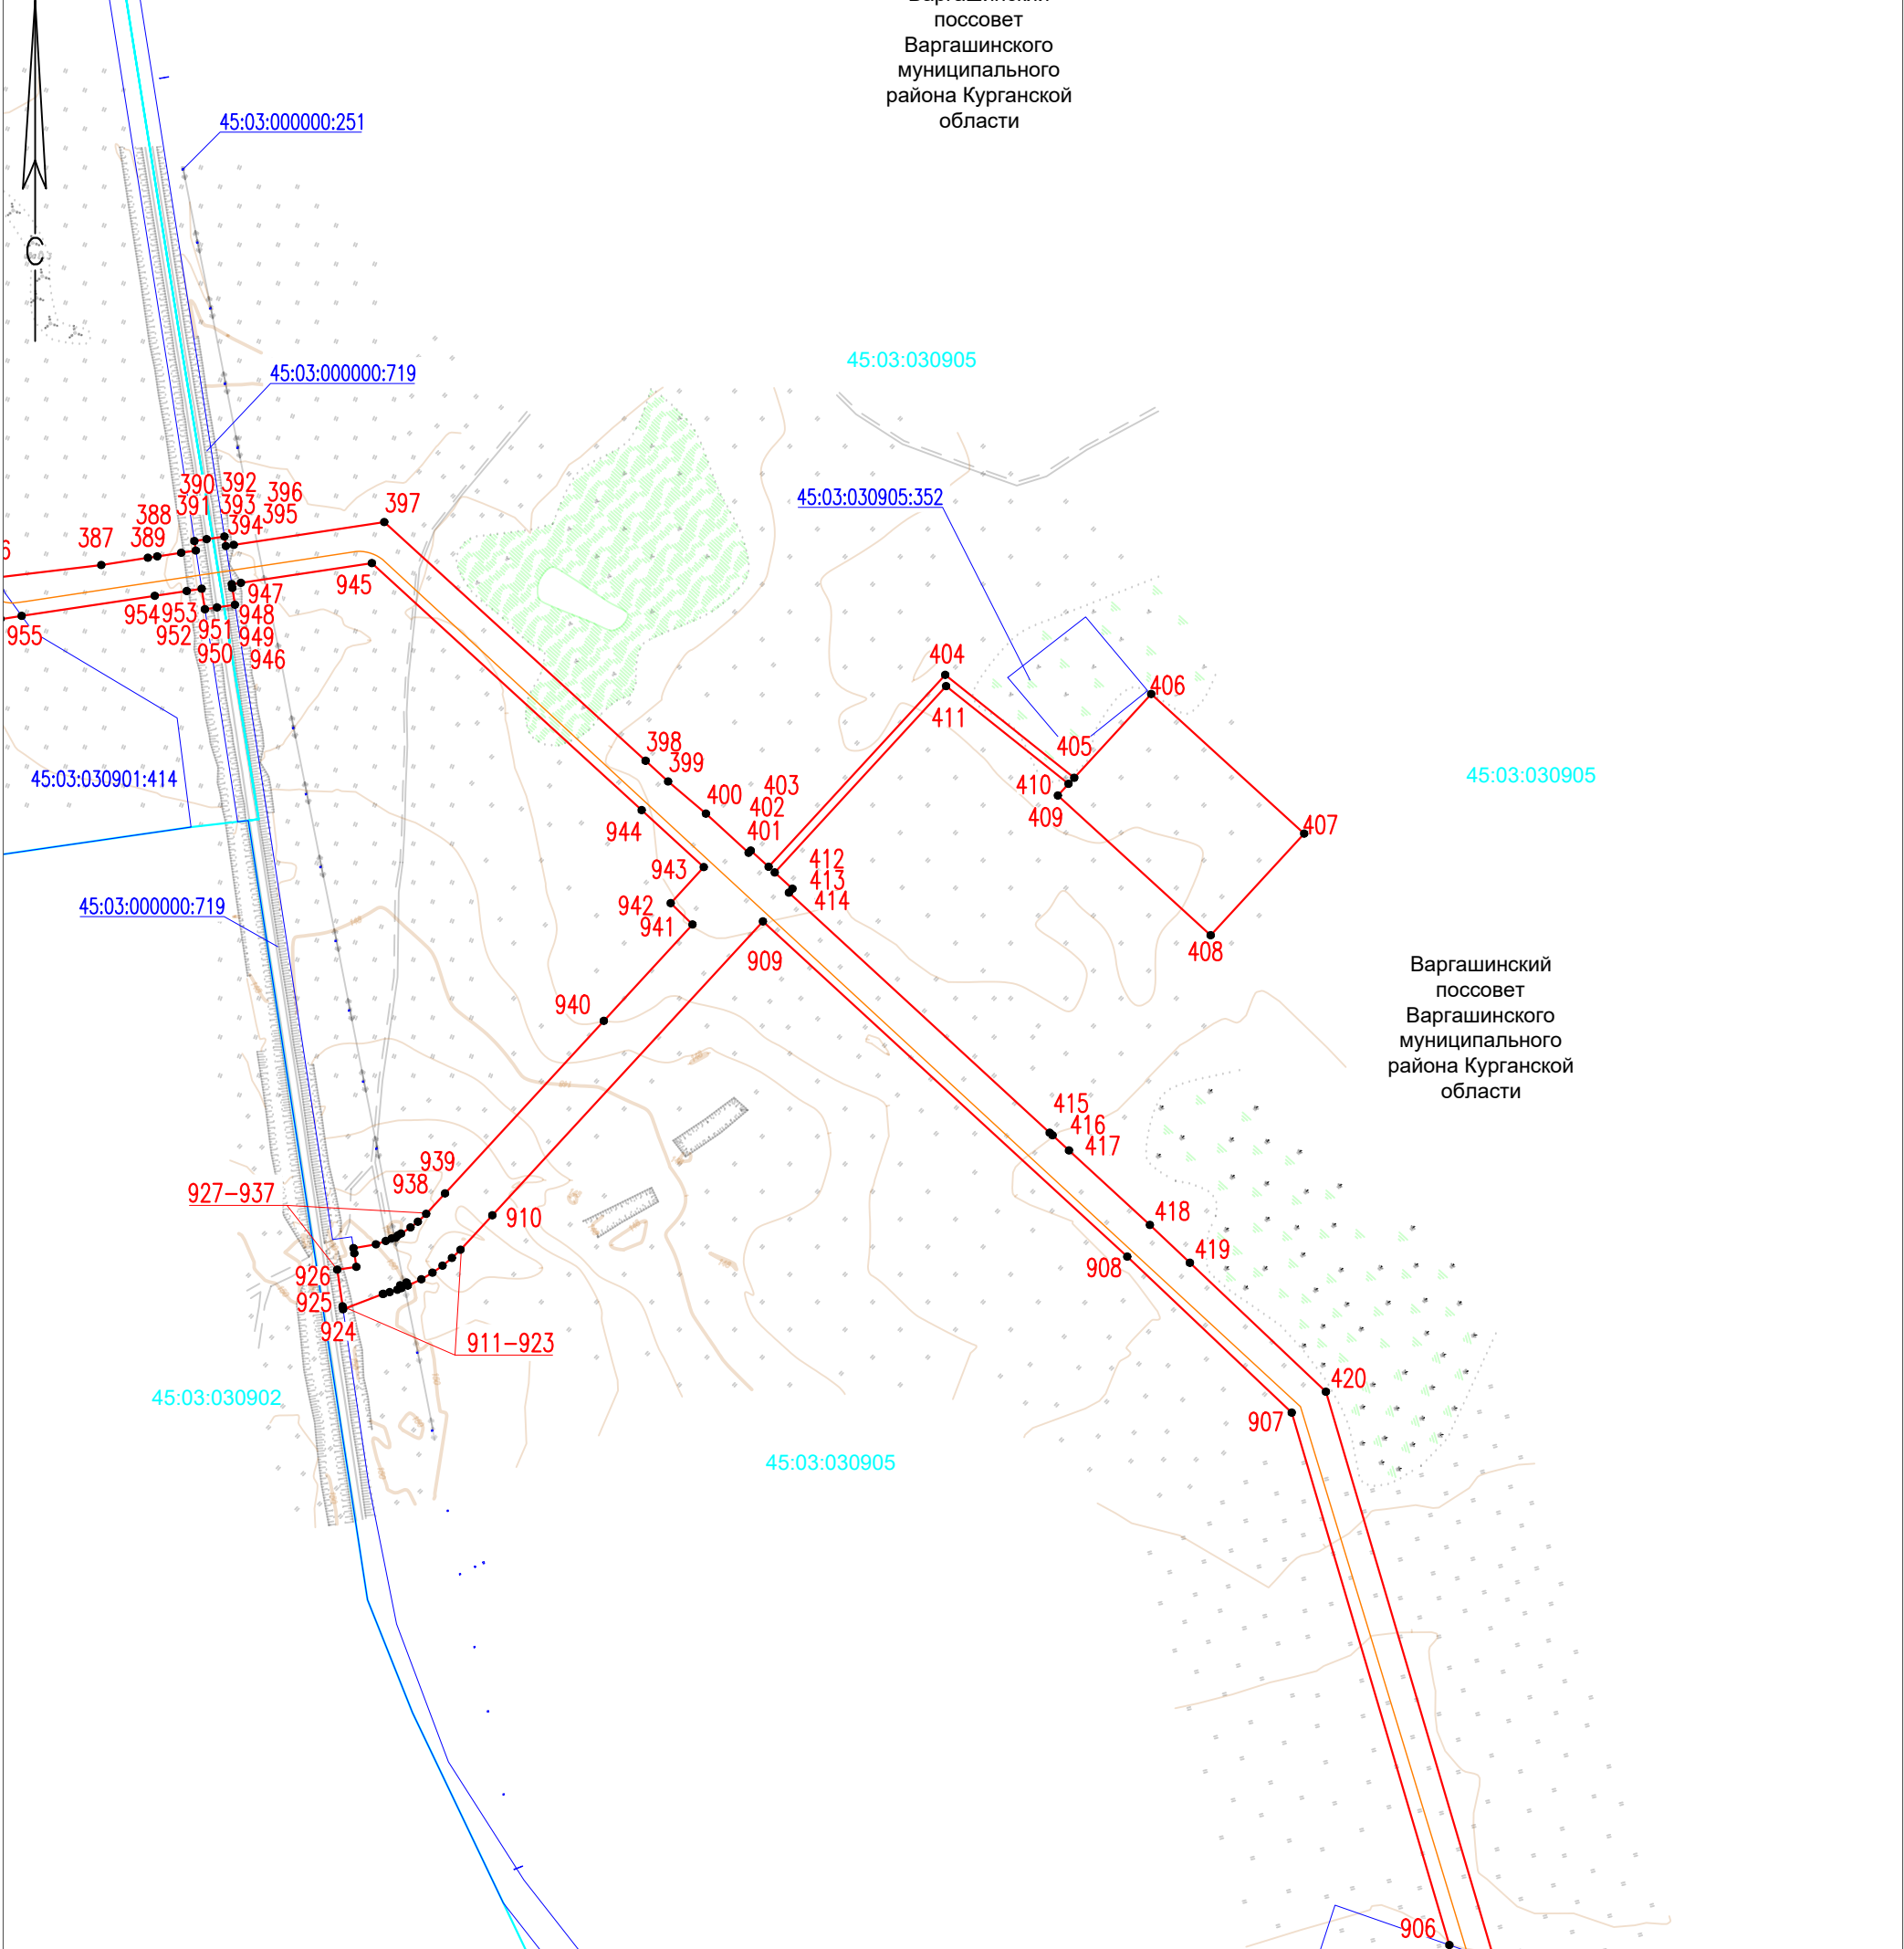

_____ - Проектные границы публичного сервитута • - Характерная точка границы, сведения о которой позволяют

- | | | | | |
|---|---|--------------------------------------|------------------|--|
| | - | Проектные границы населенного пункта | | однозначно определить ее положение на местности |
| | - | Проектное местоположение газопровода | 1 | |
| | - | Граница кадастрового квартала | | - Обозначение новой характерной точки |
| 45:03:0118001 | - | Номер кадастрового квартала | | - Часть границы, сведения ЕГРН о которой позволяют однозначно определить ее положение на местности |
| Варгашинский поссовет
Варгашинского
муниципального района
Курганской области | - | Наименование муниципального района | 45:03:0000000:83 | - Кадастровый номер земельного участка |

Схема расположения границ публичного сервитута
Выносной лист 13

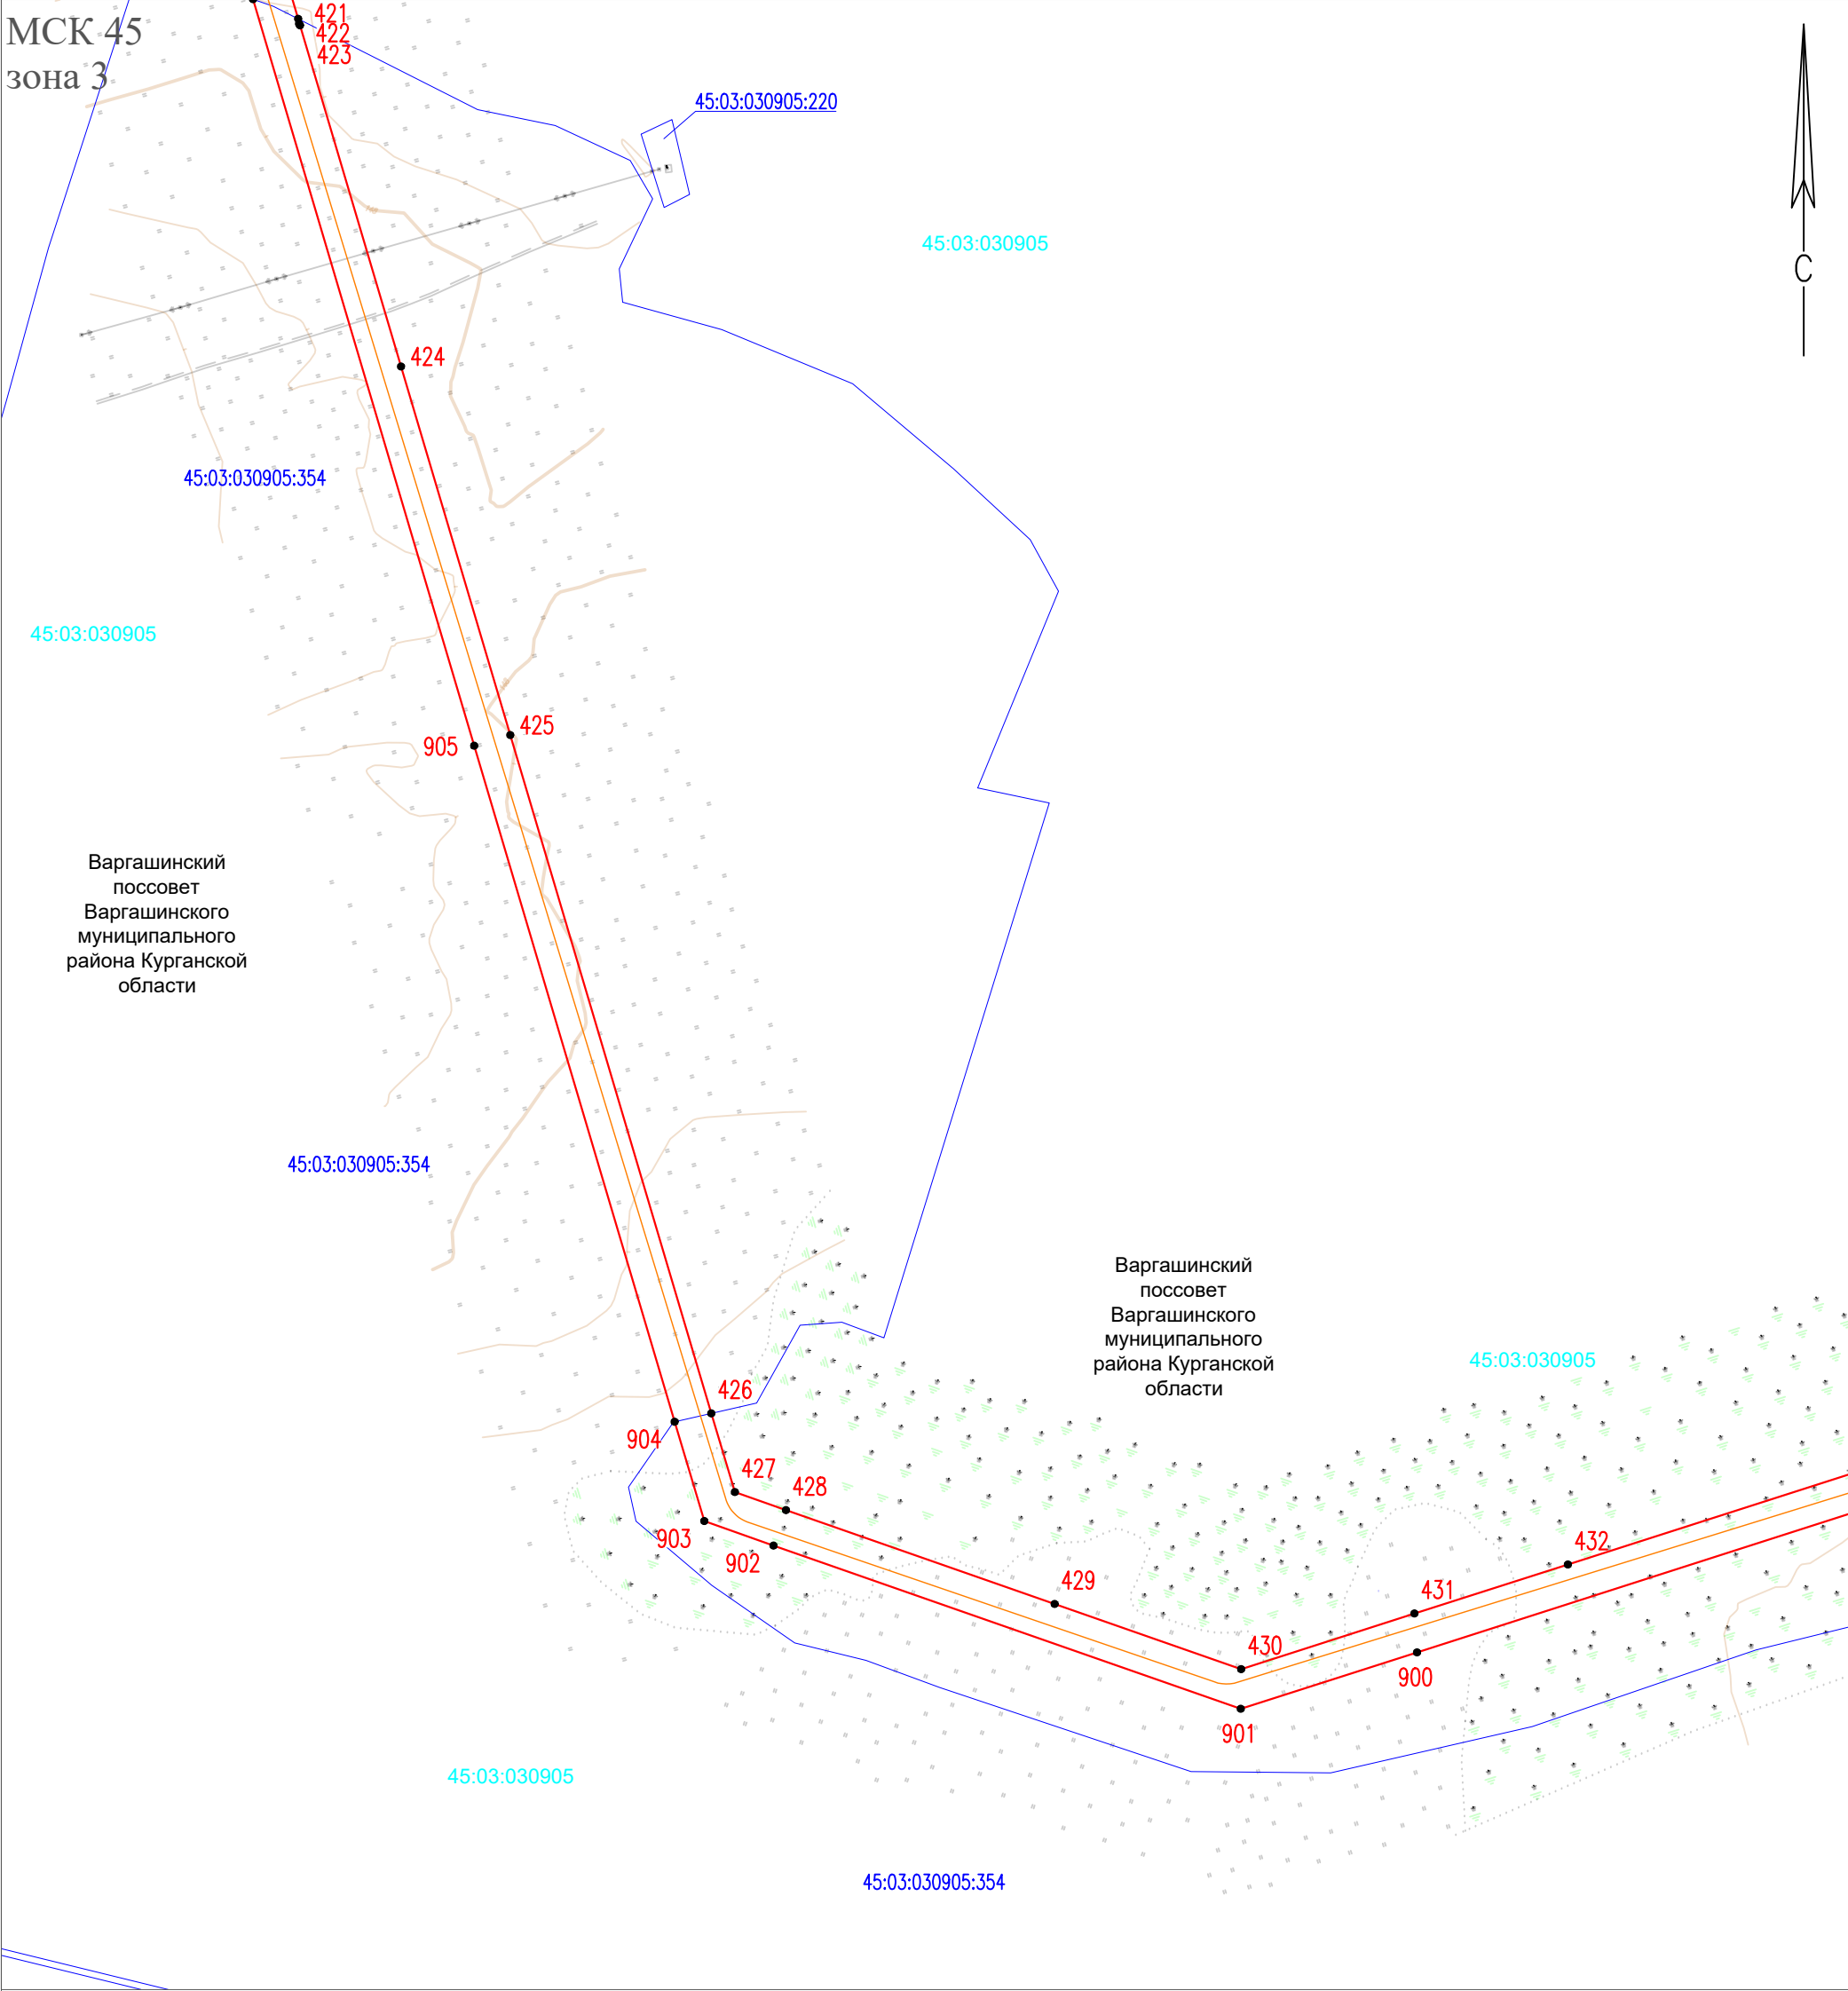

Масштаб 1:5000

Условные обозначения:

- Проектные границы публичного сервитута
- Проектное местоположение газопровода
- Граница кадастрового квартала

45:03:0118001

Номер кадастрового квартала

Варгашинский поссовет
Варгашинского
муниципального района
Курганской области

Наименование муниципального района



Характерная точка границы, сведения о которой позволяют однозначно определить ее положение на местности

1


Обозначение новой характерной точки



Часть границы, сведения ЕГРН о которой позволяют однозначно определить ее положение на местности

45:03:0000000:83

Кадастровый номер земельного участка

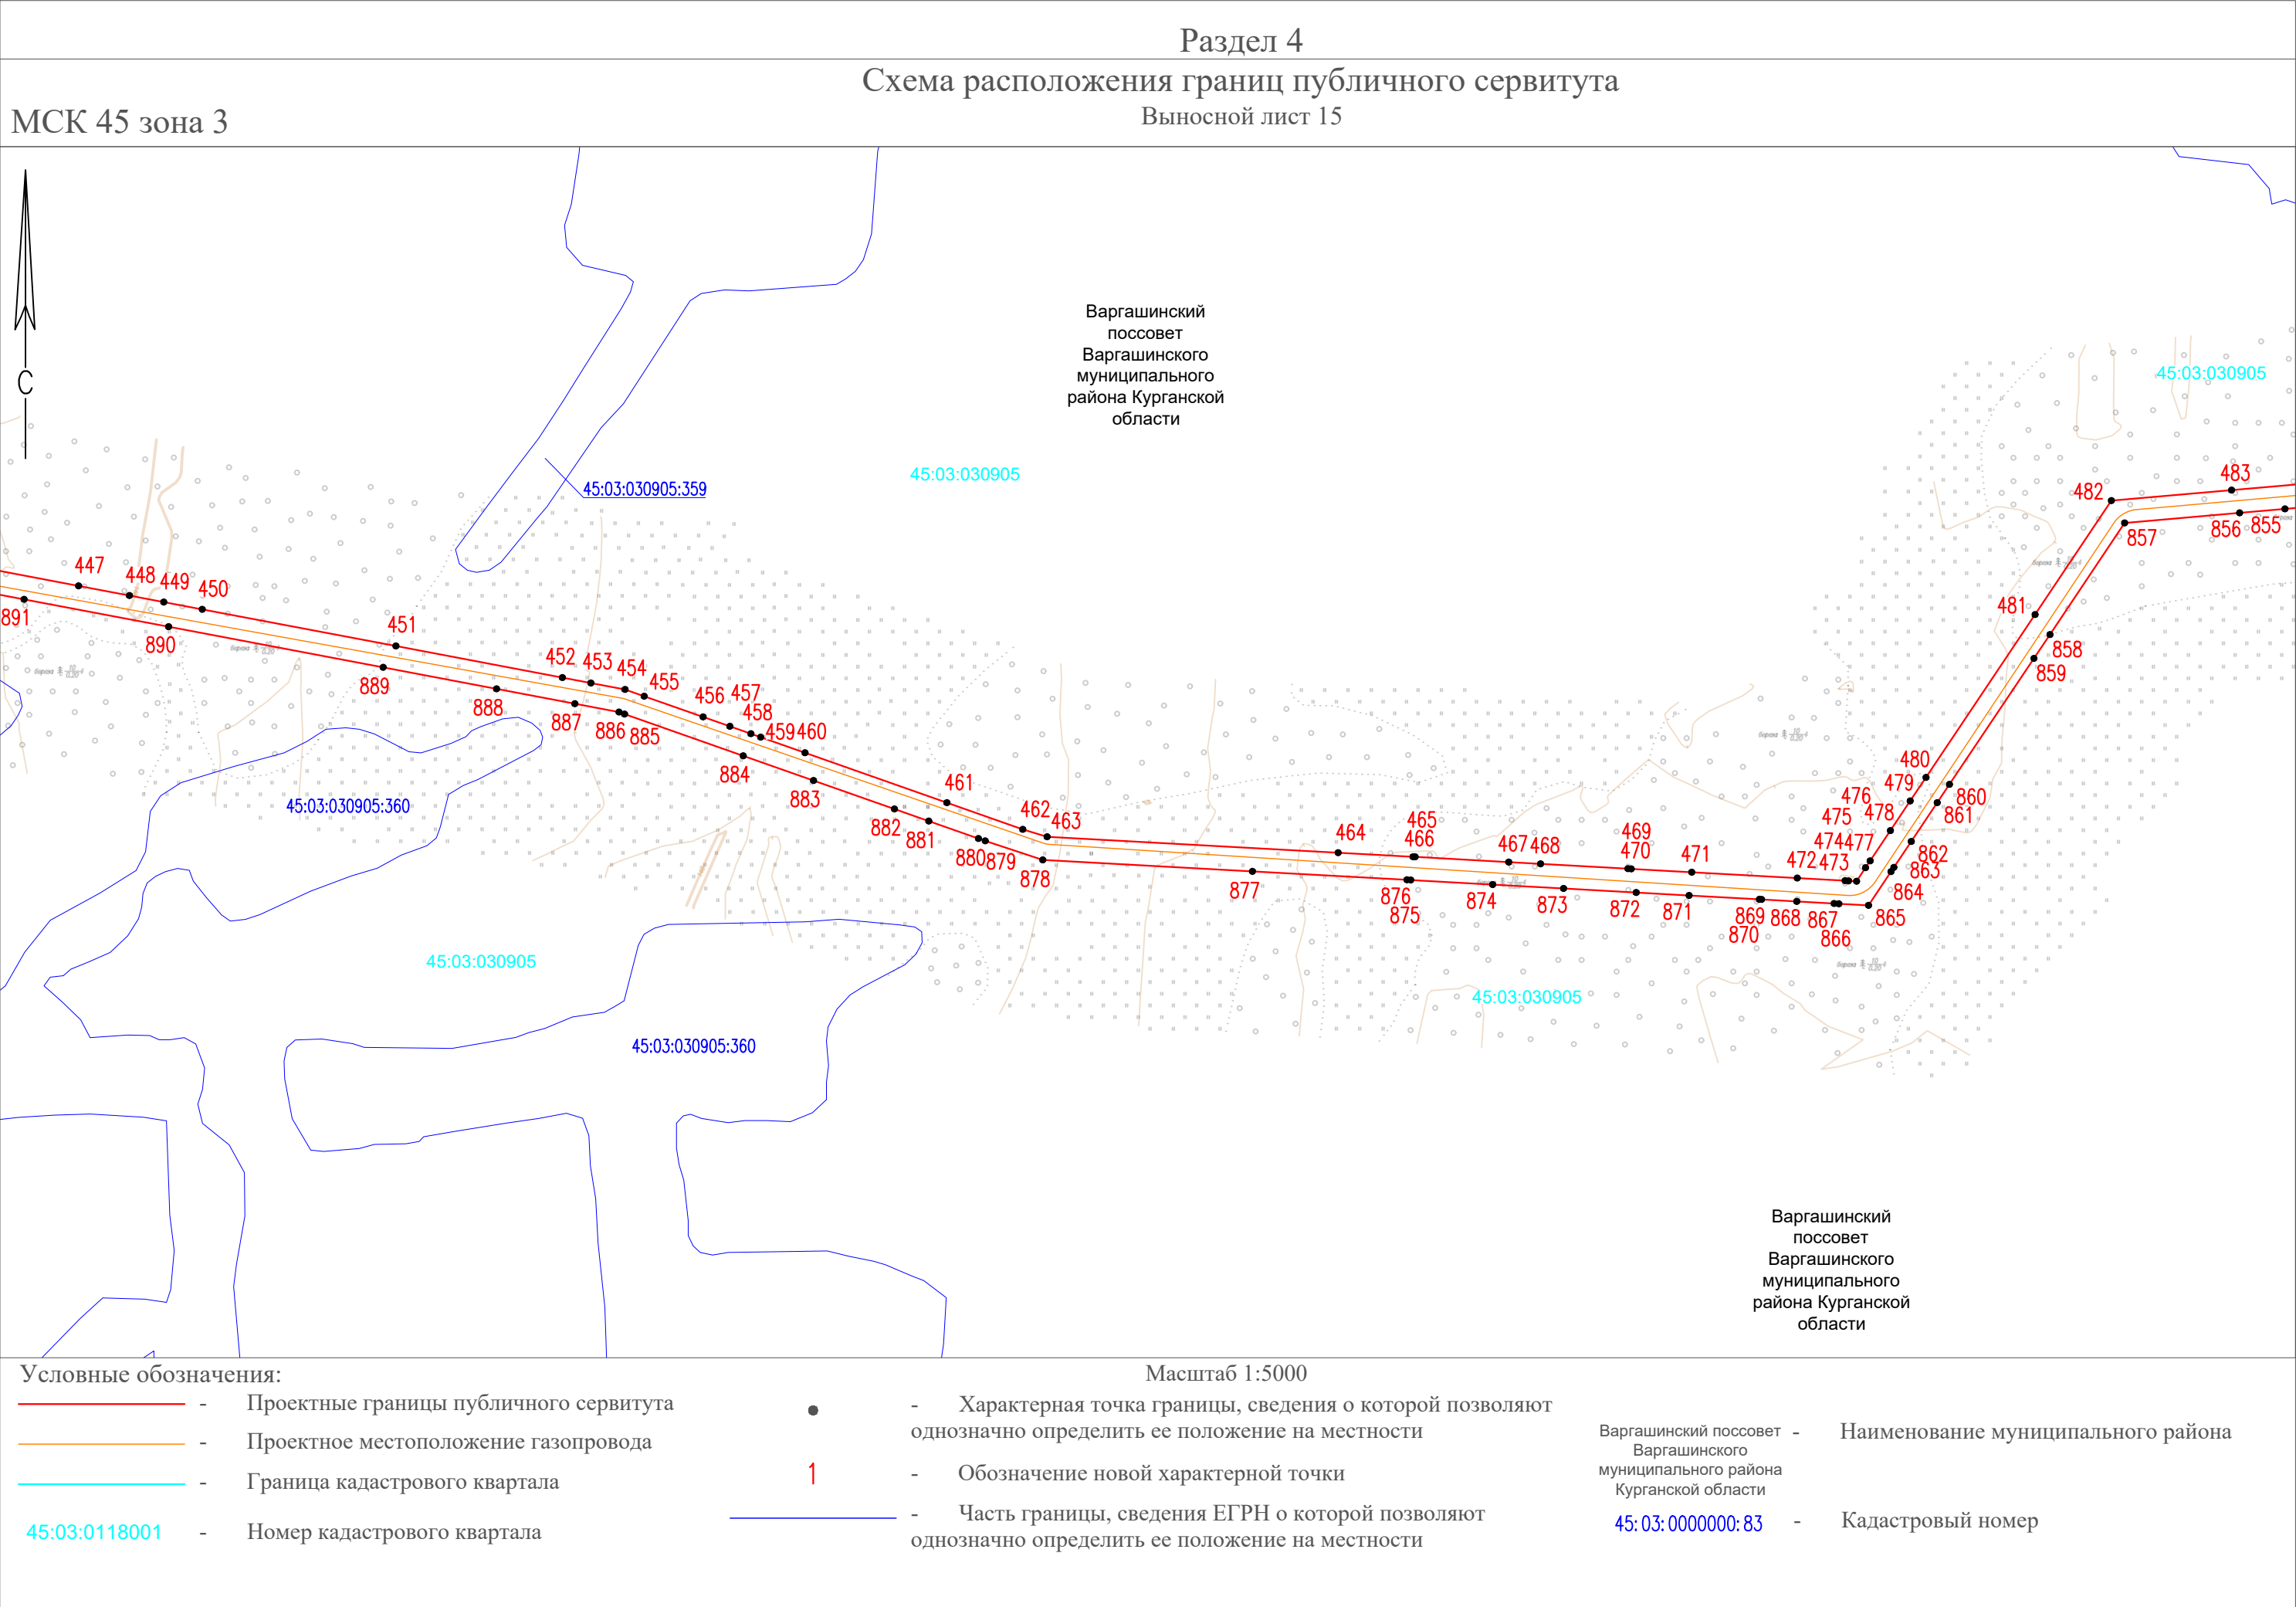

Выносной лист 16

Кадастровый номер


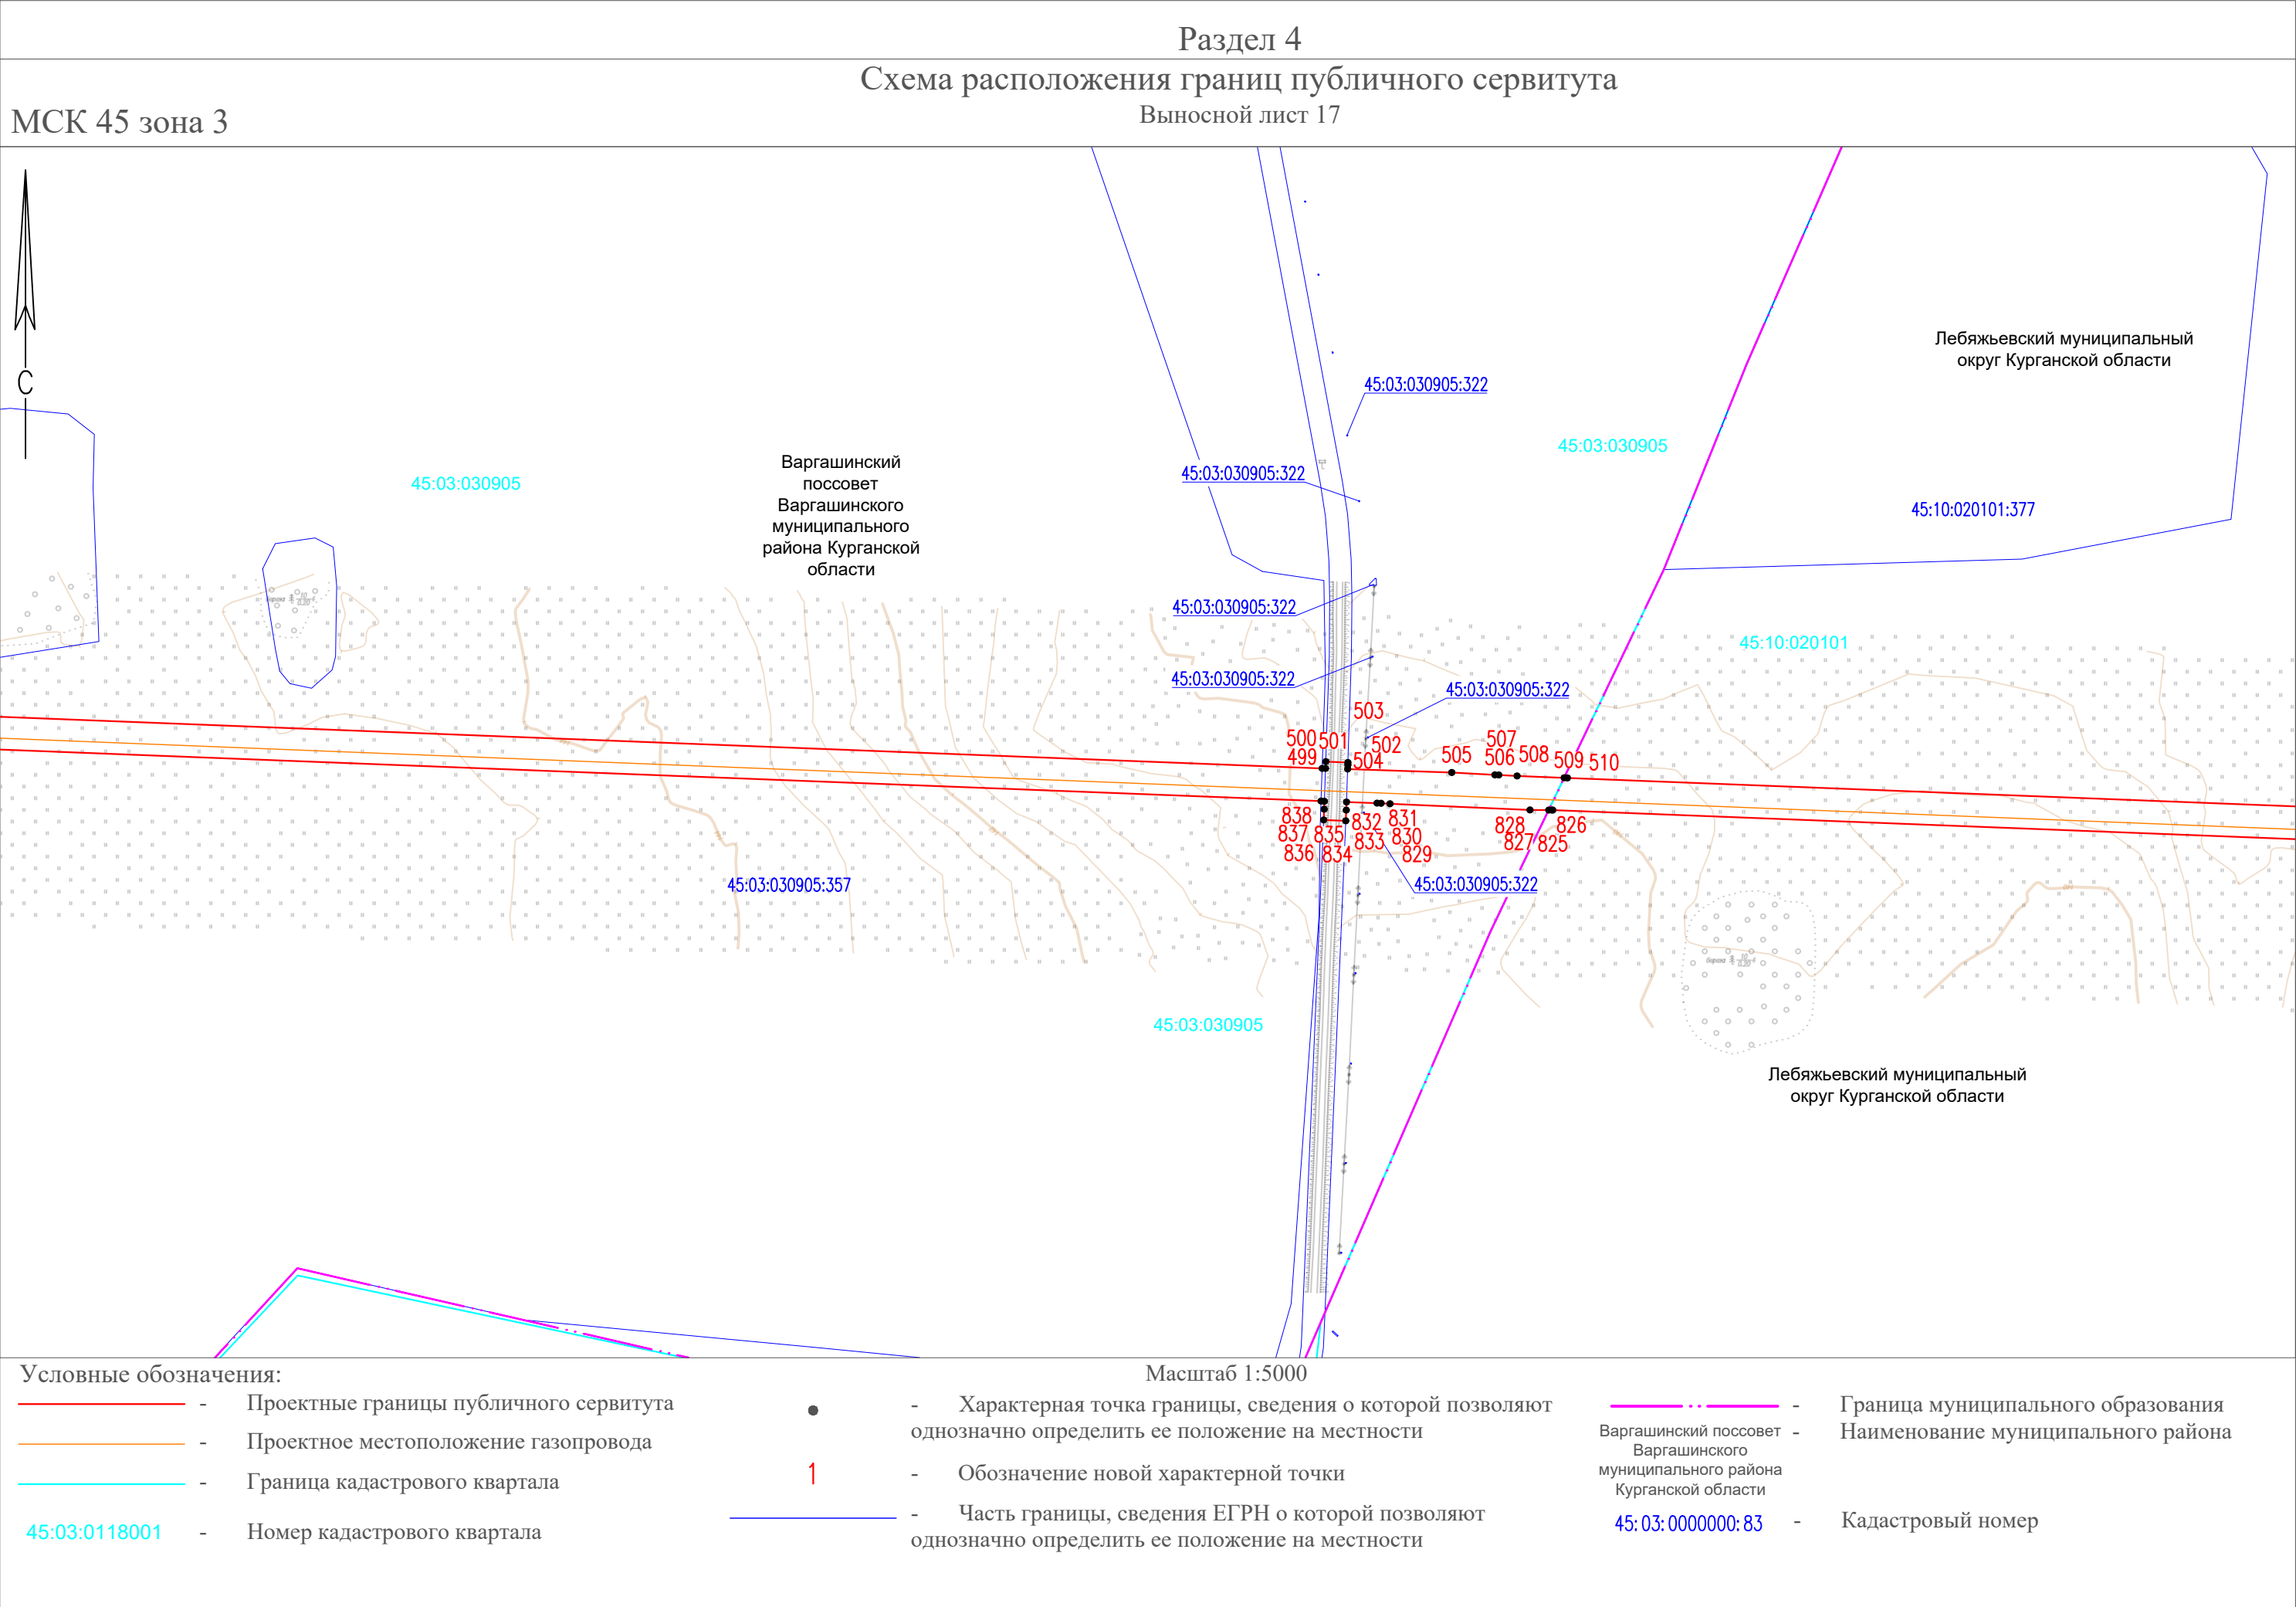


Схема расположения границ публичного сервитута
Выносной лист 18



45:10:020101

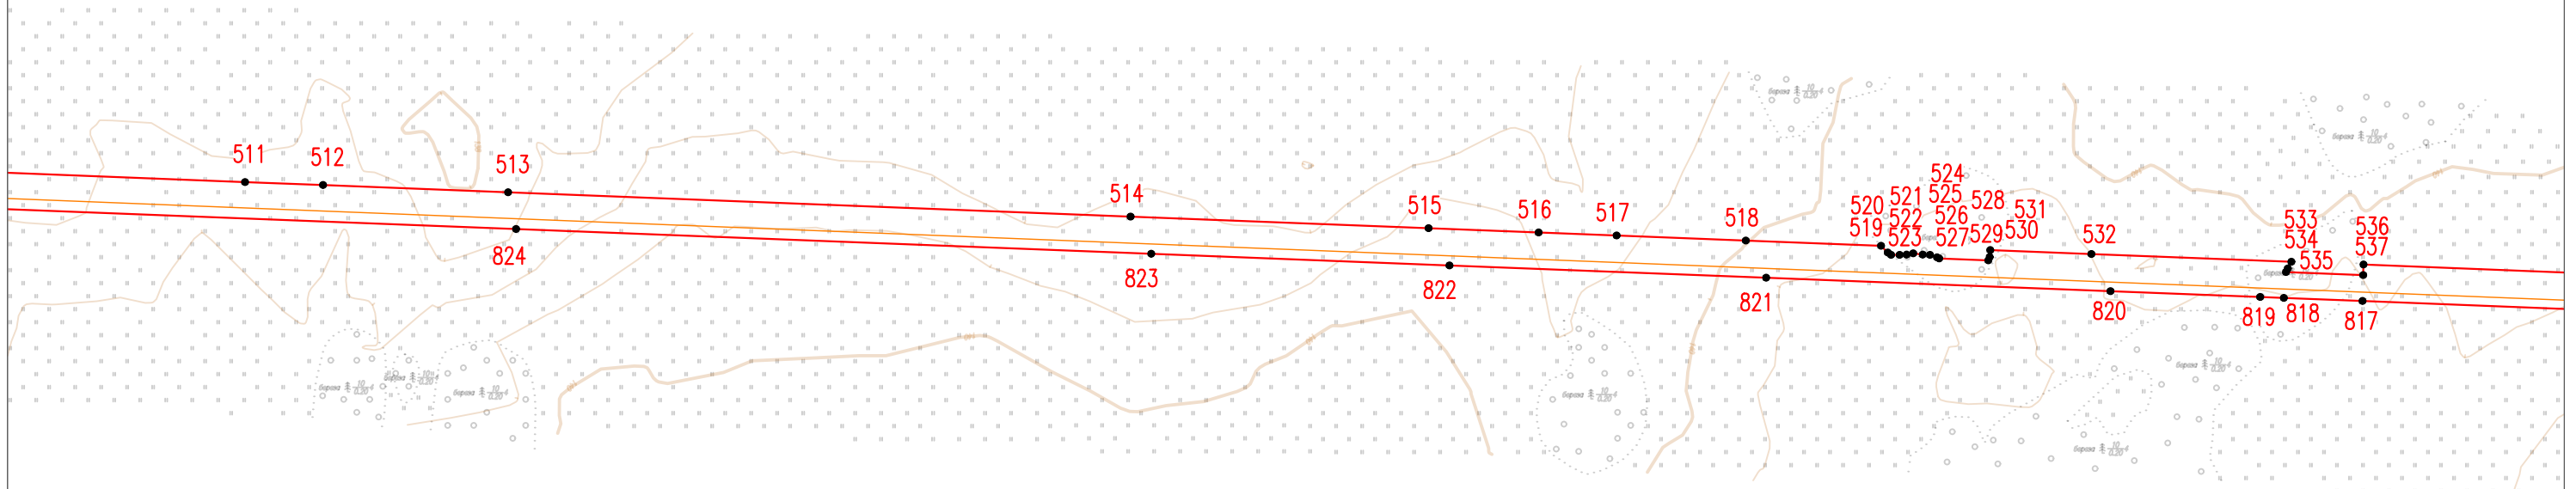

45:10:020101

45:10:020101


Масштаб 1:5000

- | | | |
|---|---|--|
| | - | Проектные границы публичного сервитута |
|  | - | Проектное местоположение газопровода |
|  | - | Граница кадастрового квартала |
| 45:03:0118001 | - | Номер кадастрового квартала |

- - Характерная точка границы, сведения о которой позволяют однозначно определить ее положение на местности
- 1 - Обозначение новой характерной точки
- Часть границы, сведения ЕГРН о которой позволяют однозначно определить ее положение на местности

- | | |
|---|------------------------------------|
| Варгагинский поссовет -
Варгагинского
муниципального района
Курганской области | Наименование муниципального района |
| 45: 03: 0000000: 83 | Кадастровый номер |

Выносной лист 19

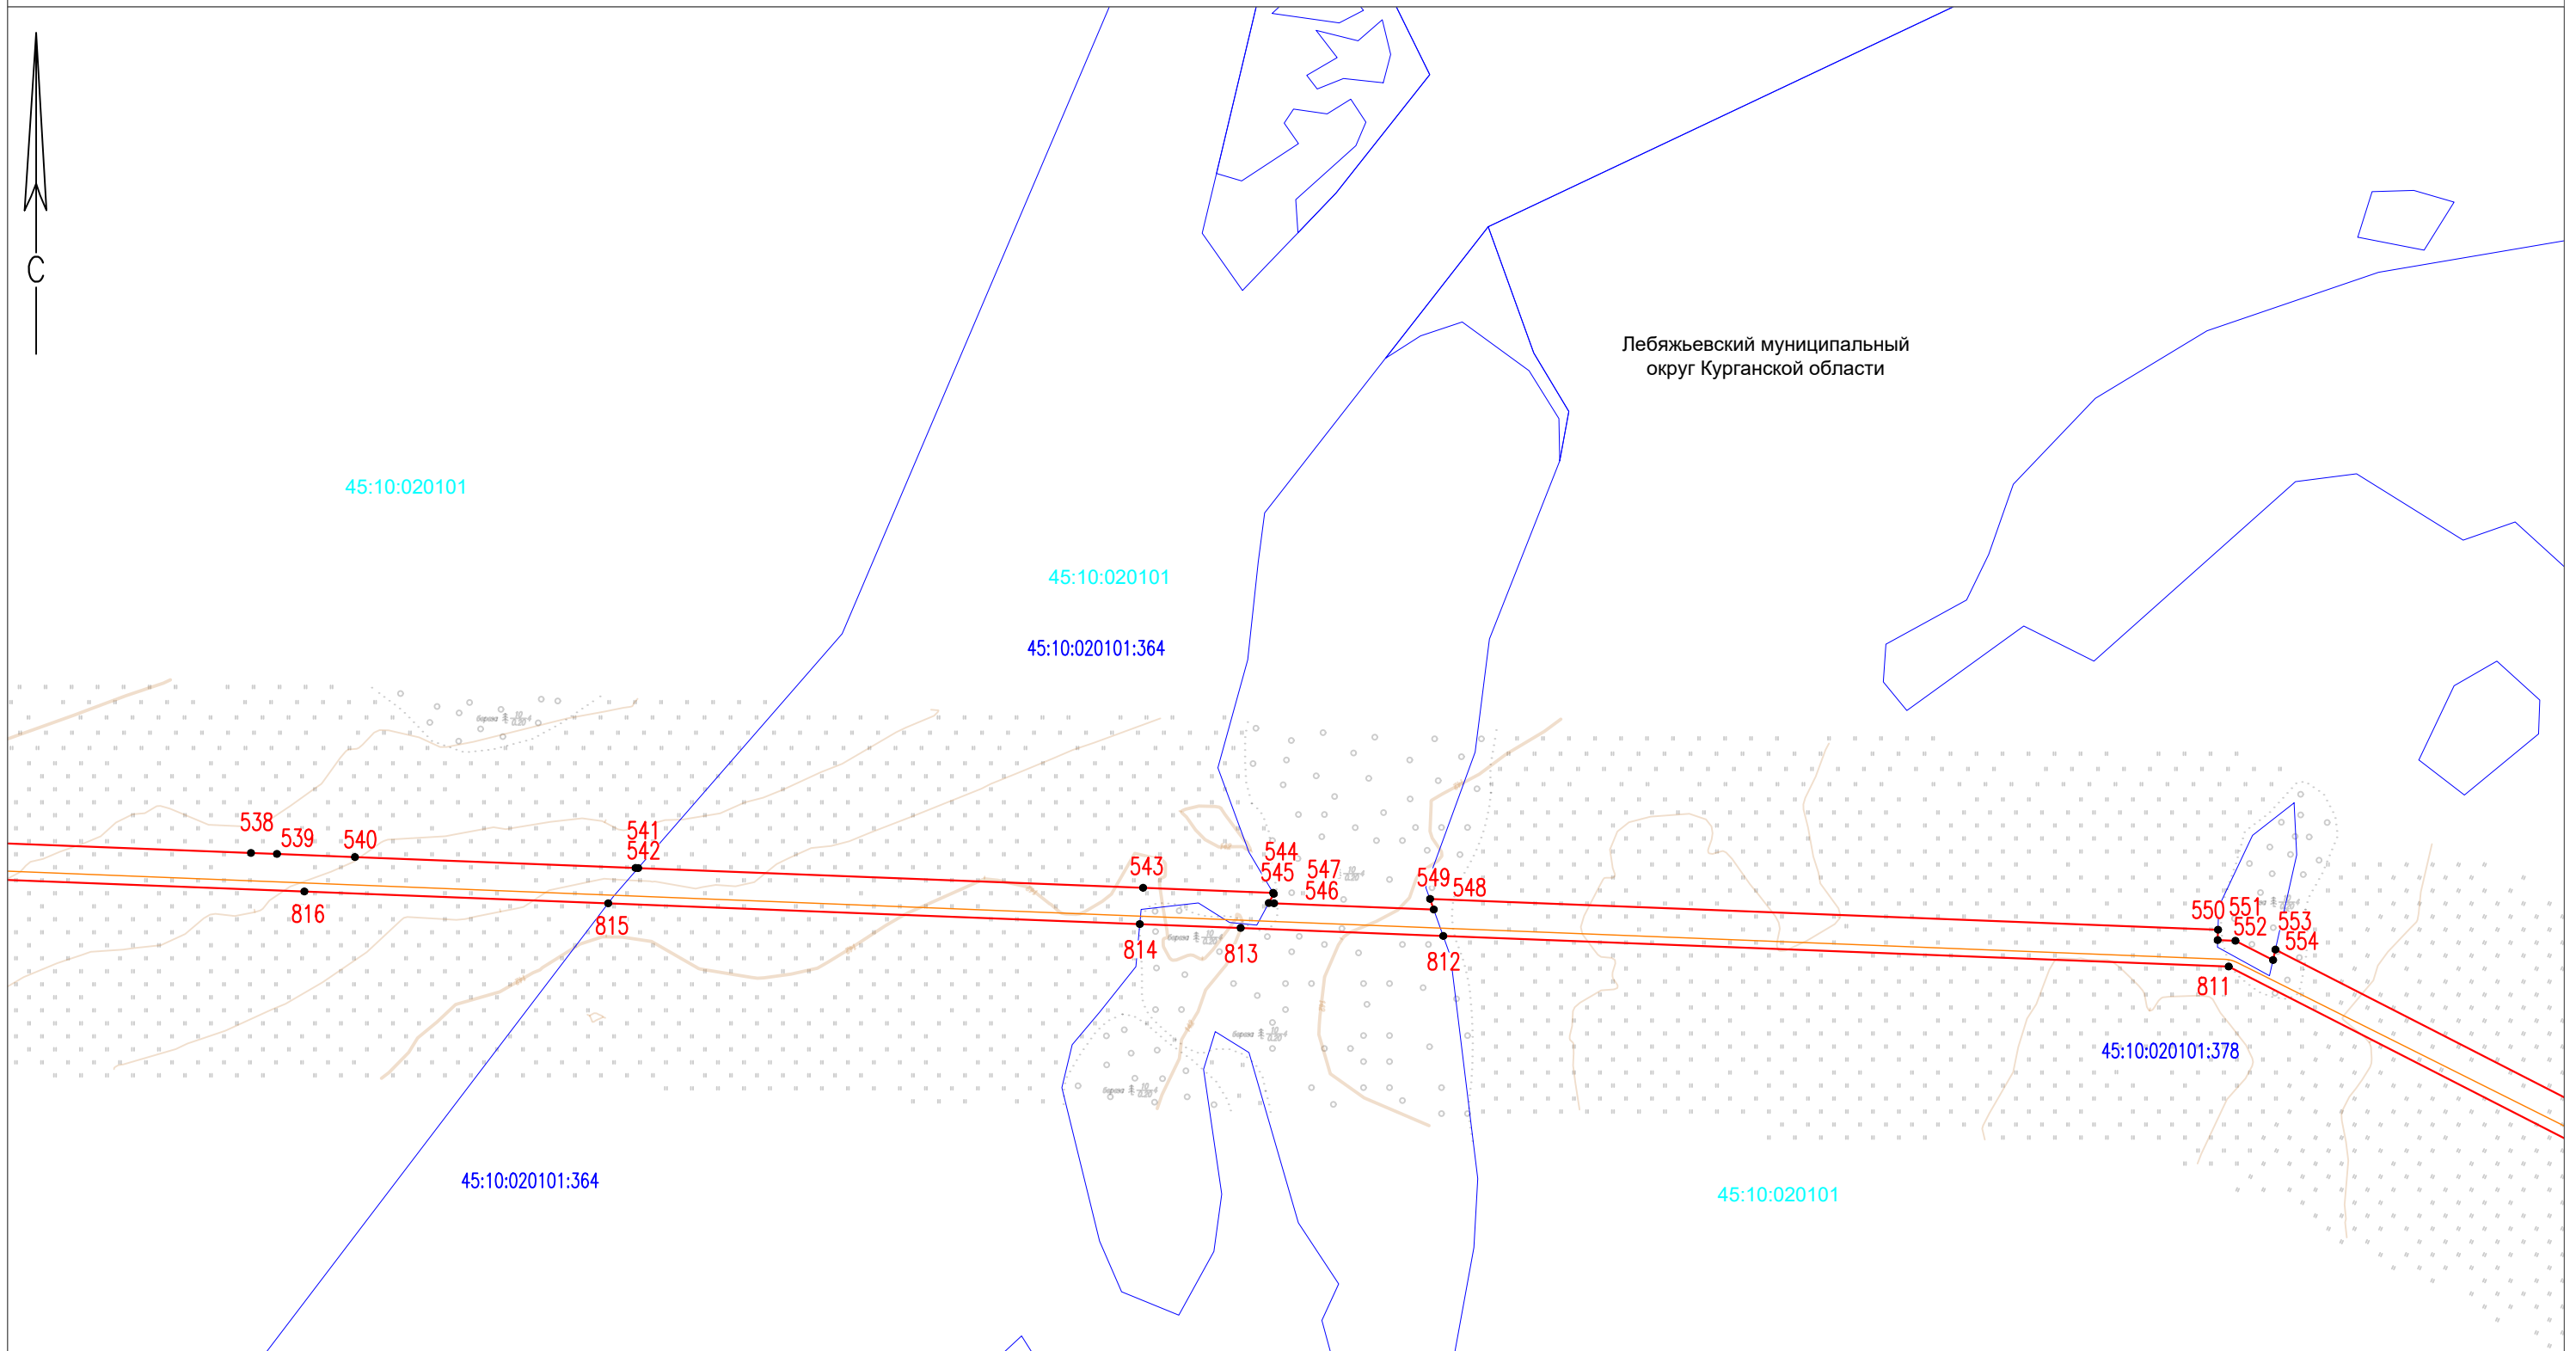

Масштаб 1:5000

- Кадастровый номер


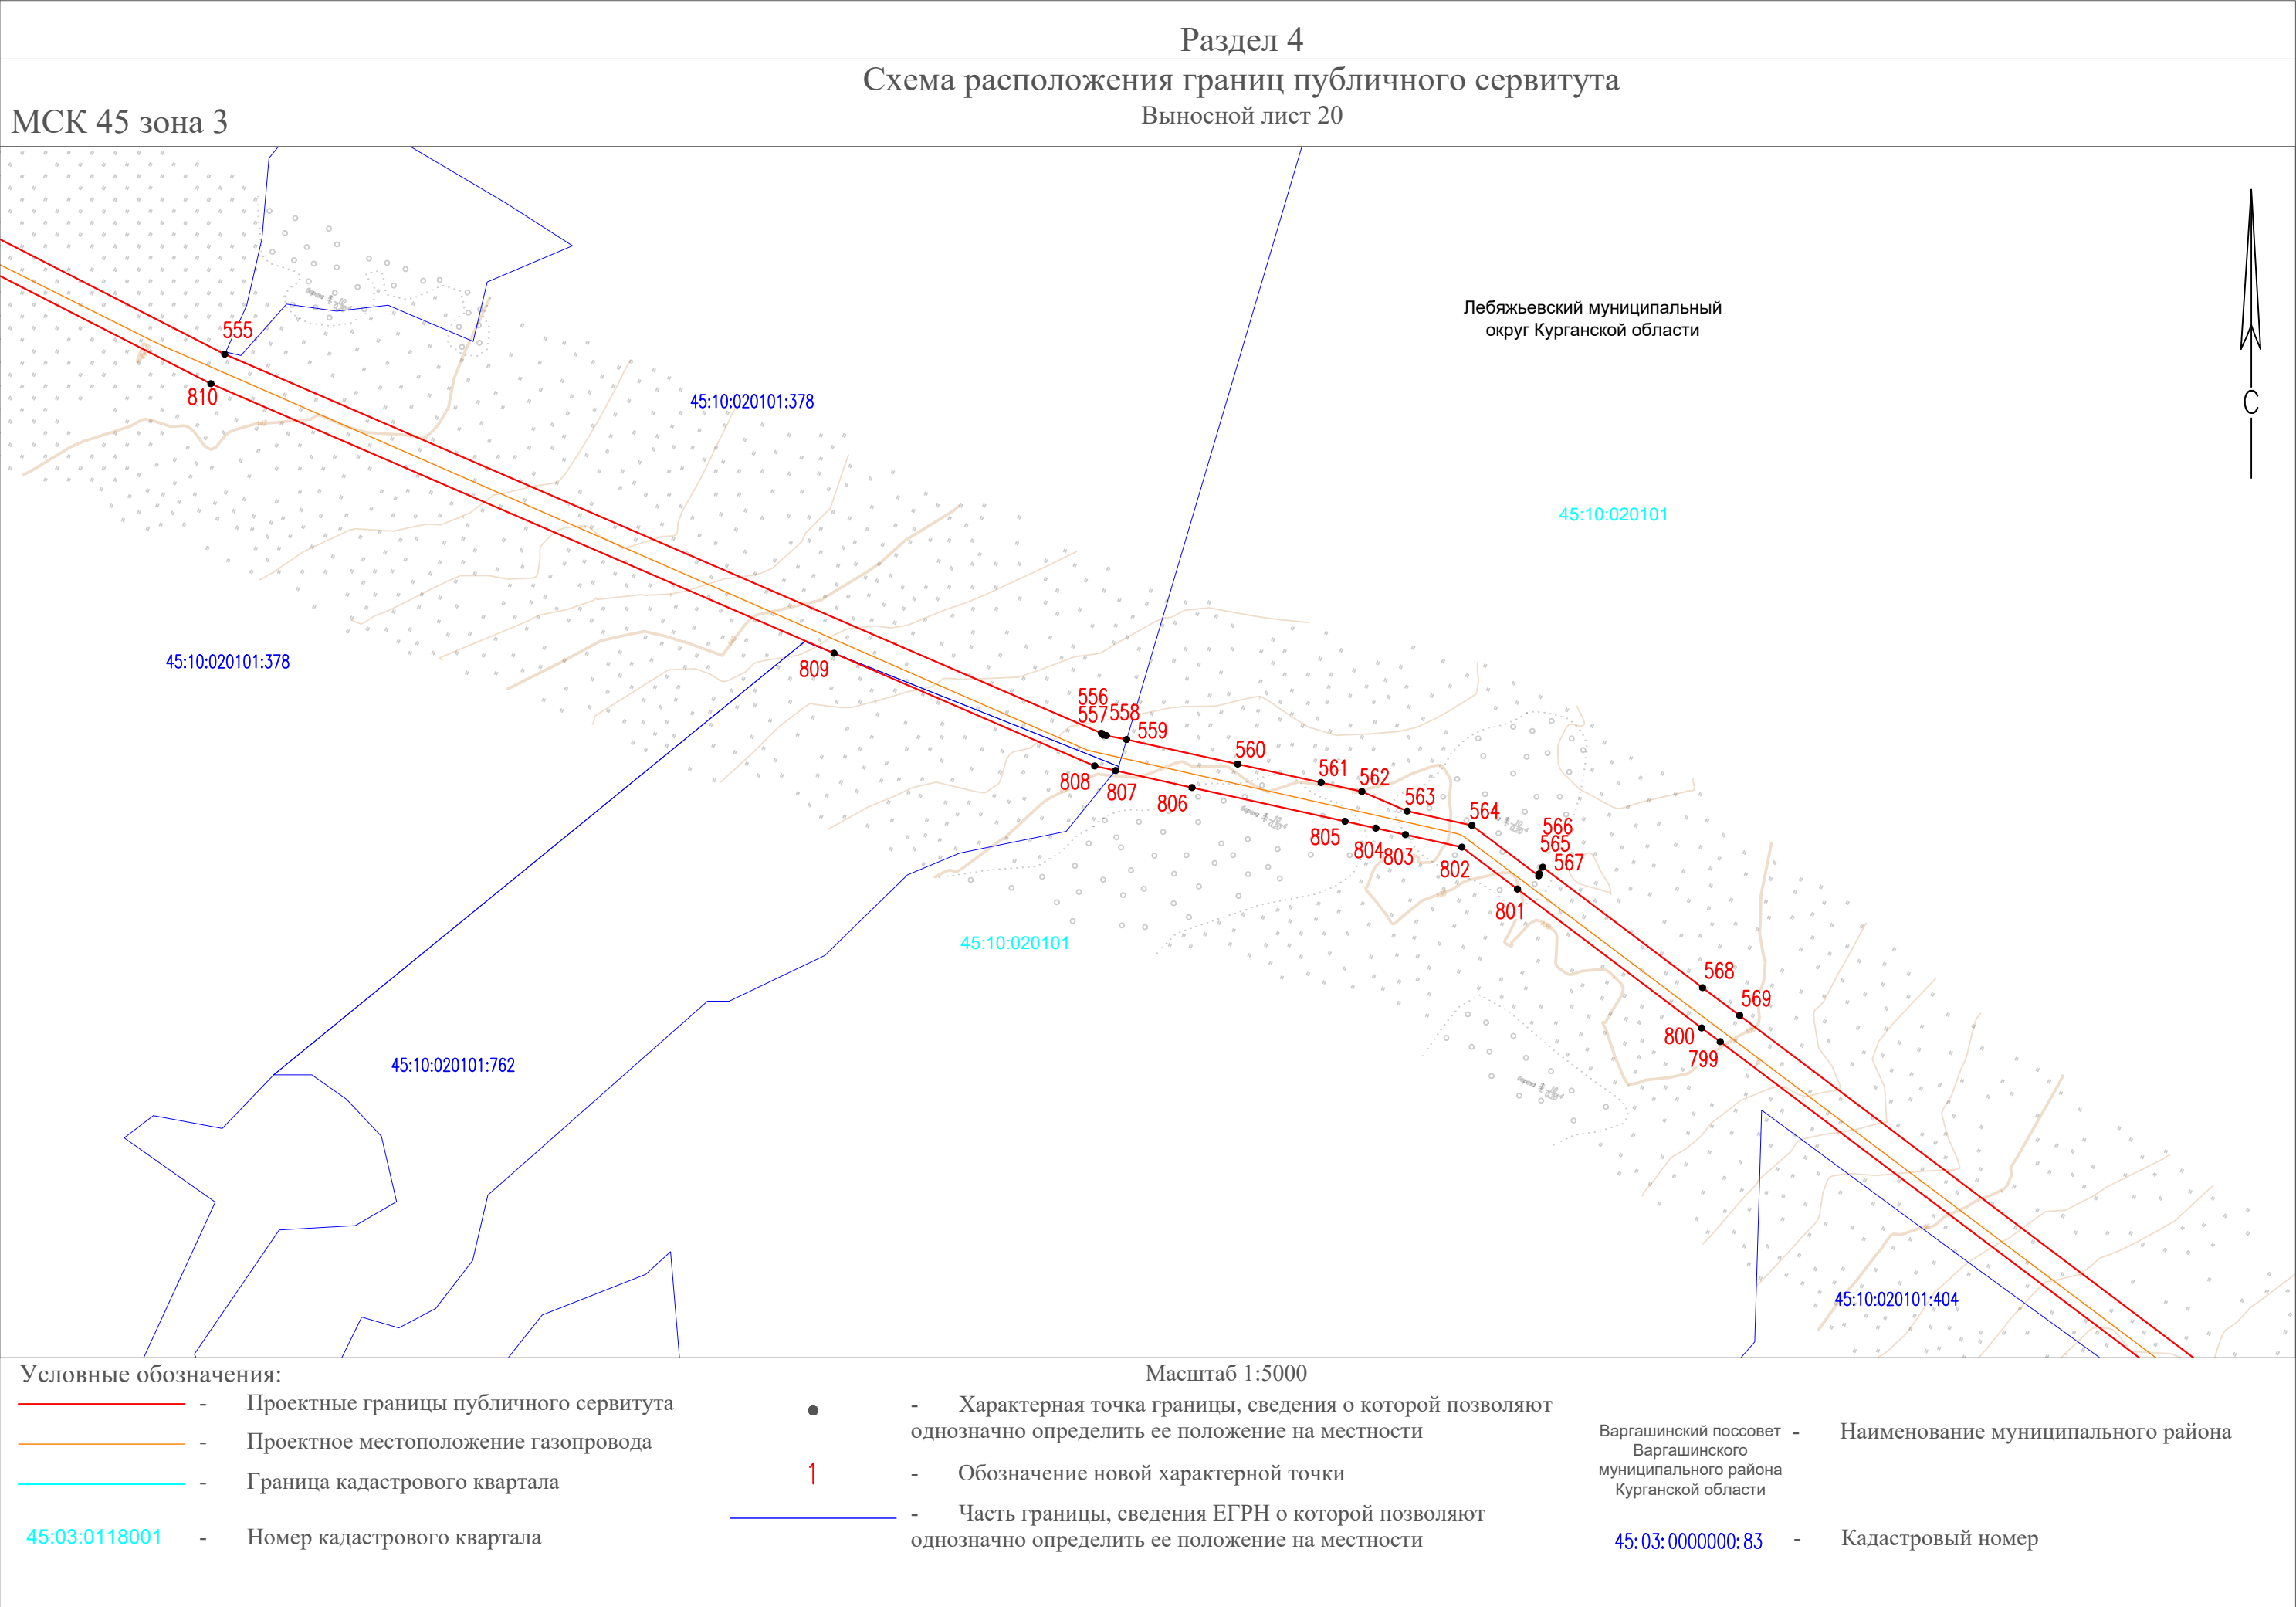


Схема расположения границ публичного сервитута
Выносной лист 21

МСК 45 зона 3

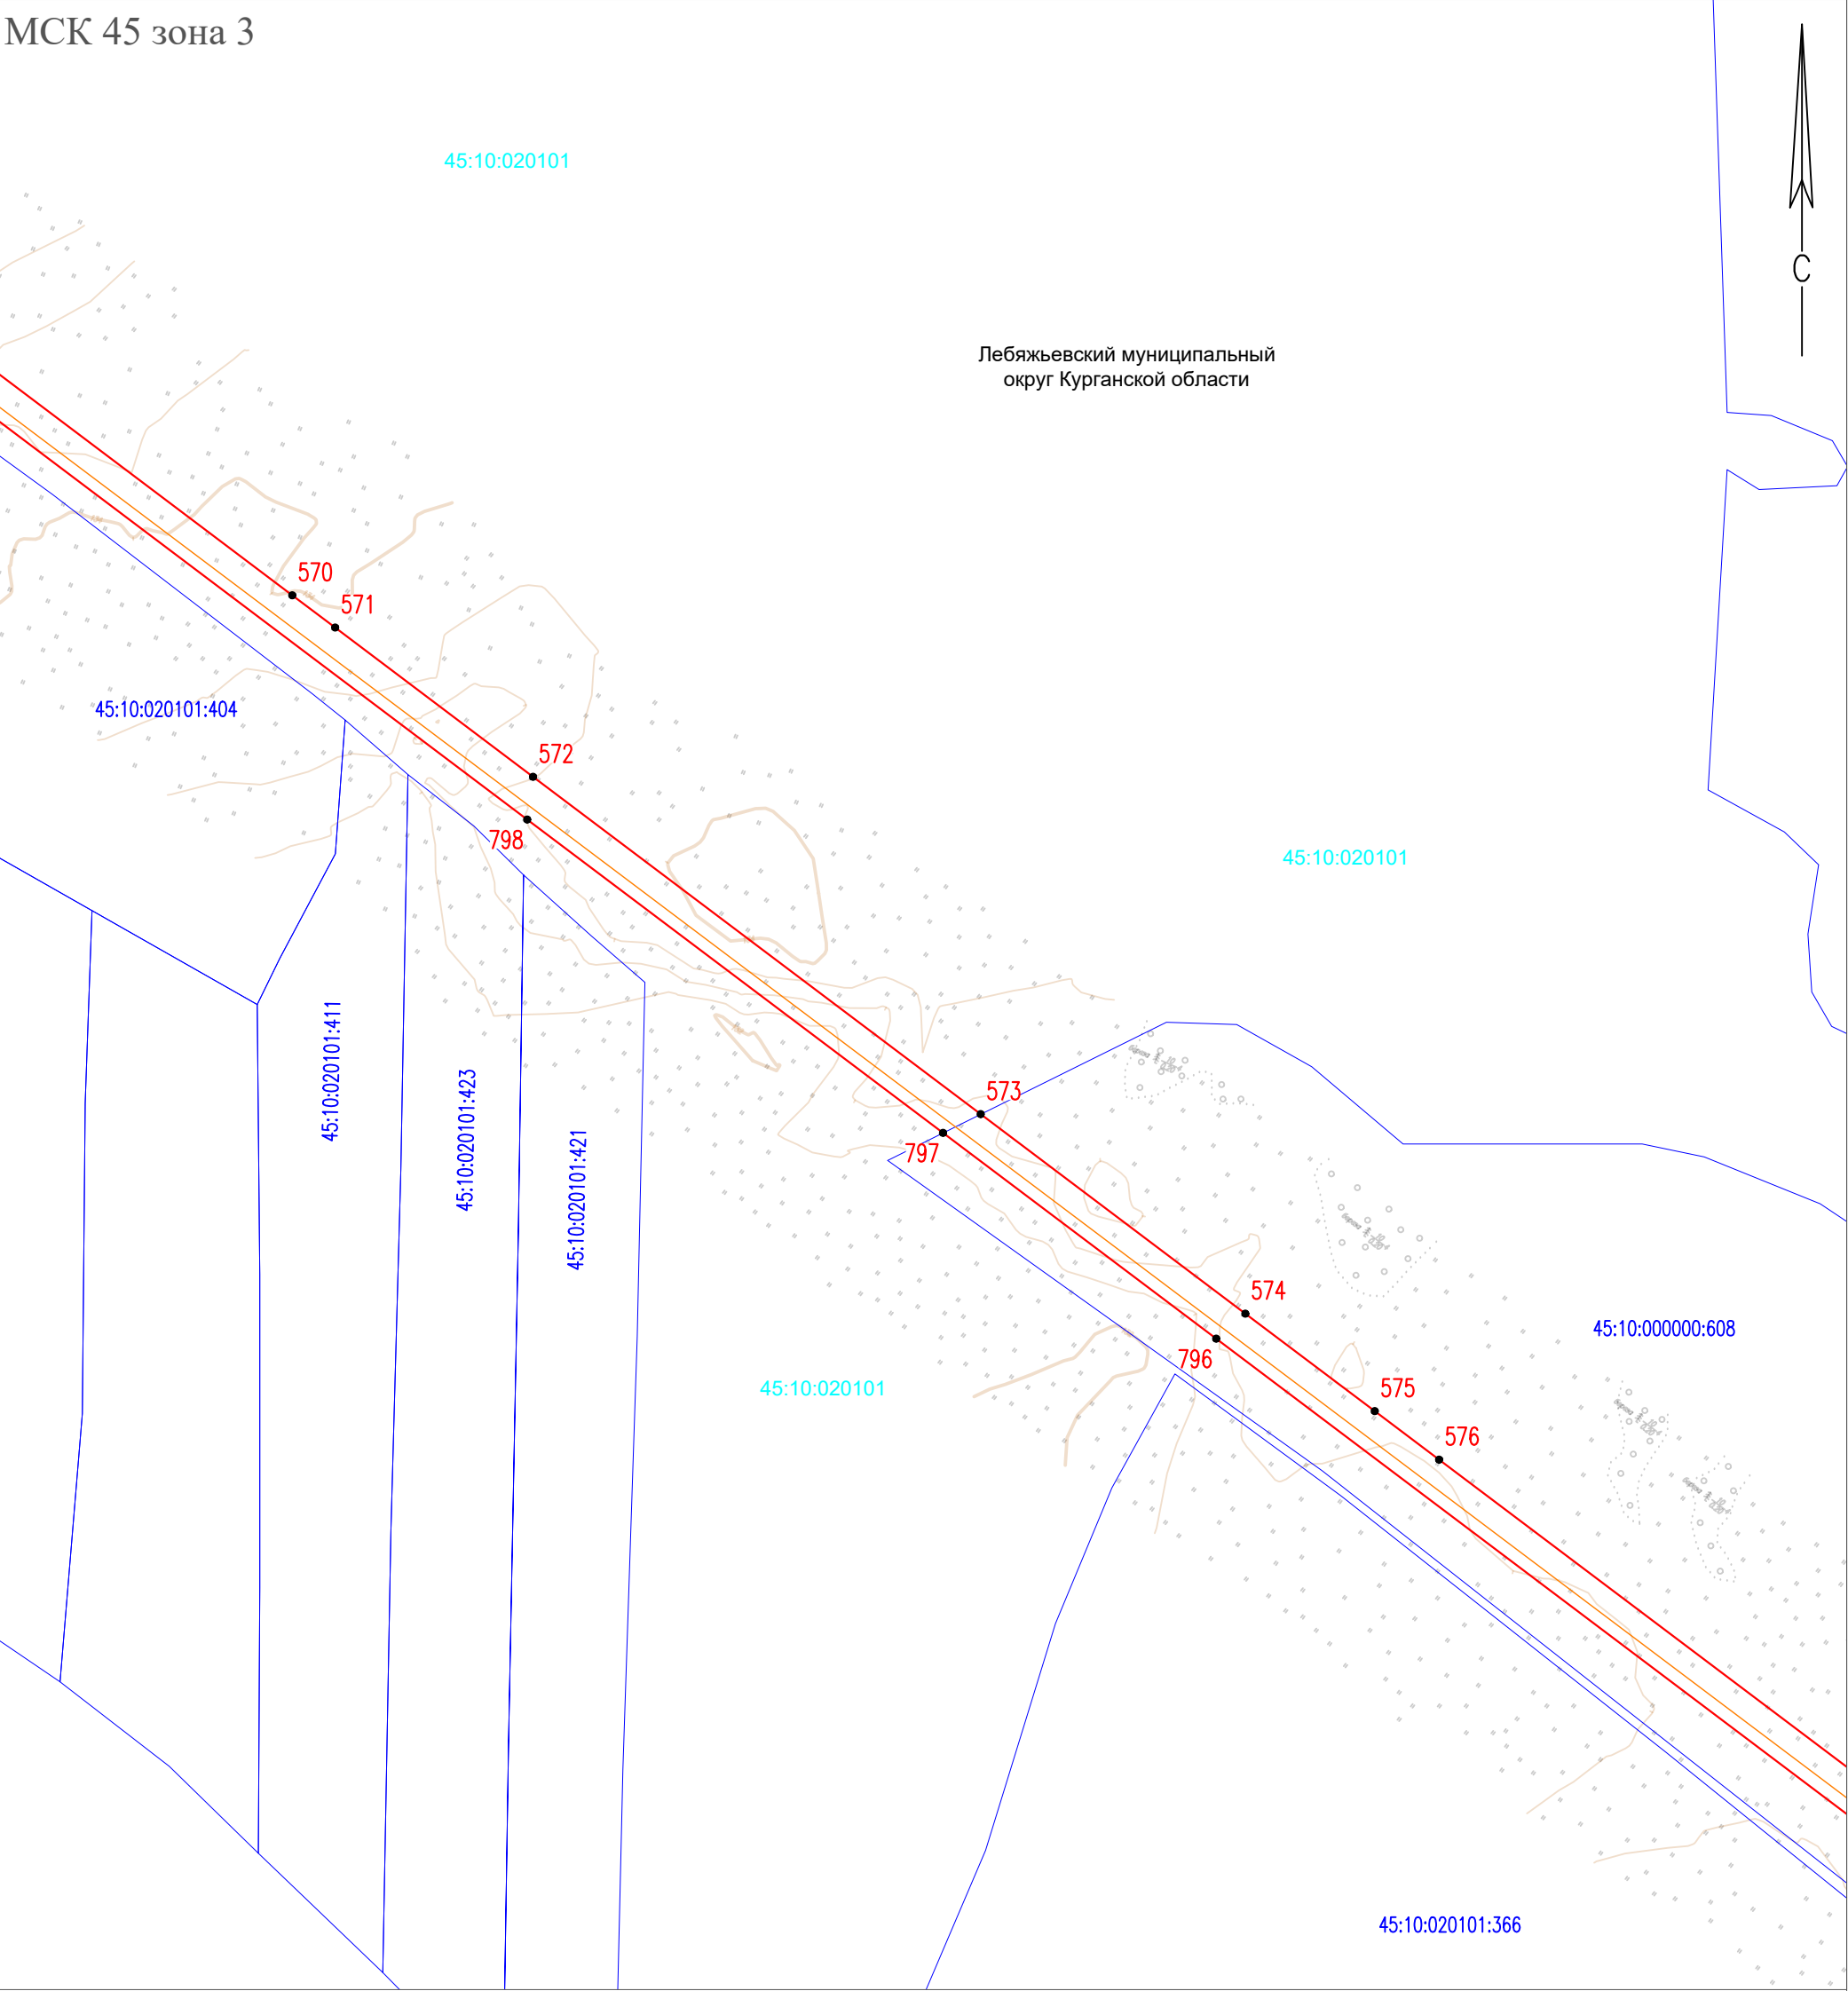

Масштаб 1:5000

Условные обозначения:


- Проектные границы публичного сервитута
- Проектное местоположение газопровода
- Граница кадастрового квартала

- 45:03:0118001 - Номер кадастрового квартала
- Варгашинский поссовет
Варгашинского
муниципального района
Курганской области - Наименование муниципального района

- - Характерная точка границы, сведения о которой позволяют однозначно определить ее положение на местности
- 1 - Обозначение новой характерной точки
- Часть границы, сведения ЕГРН о которой позволяют однозначно определить ее положение на местности
- 45:03:0000000:83 - Кадастровый номер земельного участка

Схема расположения границ публичного сервитута
Выносной лист 22

МСК 45 зона 3

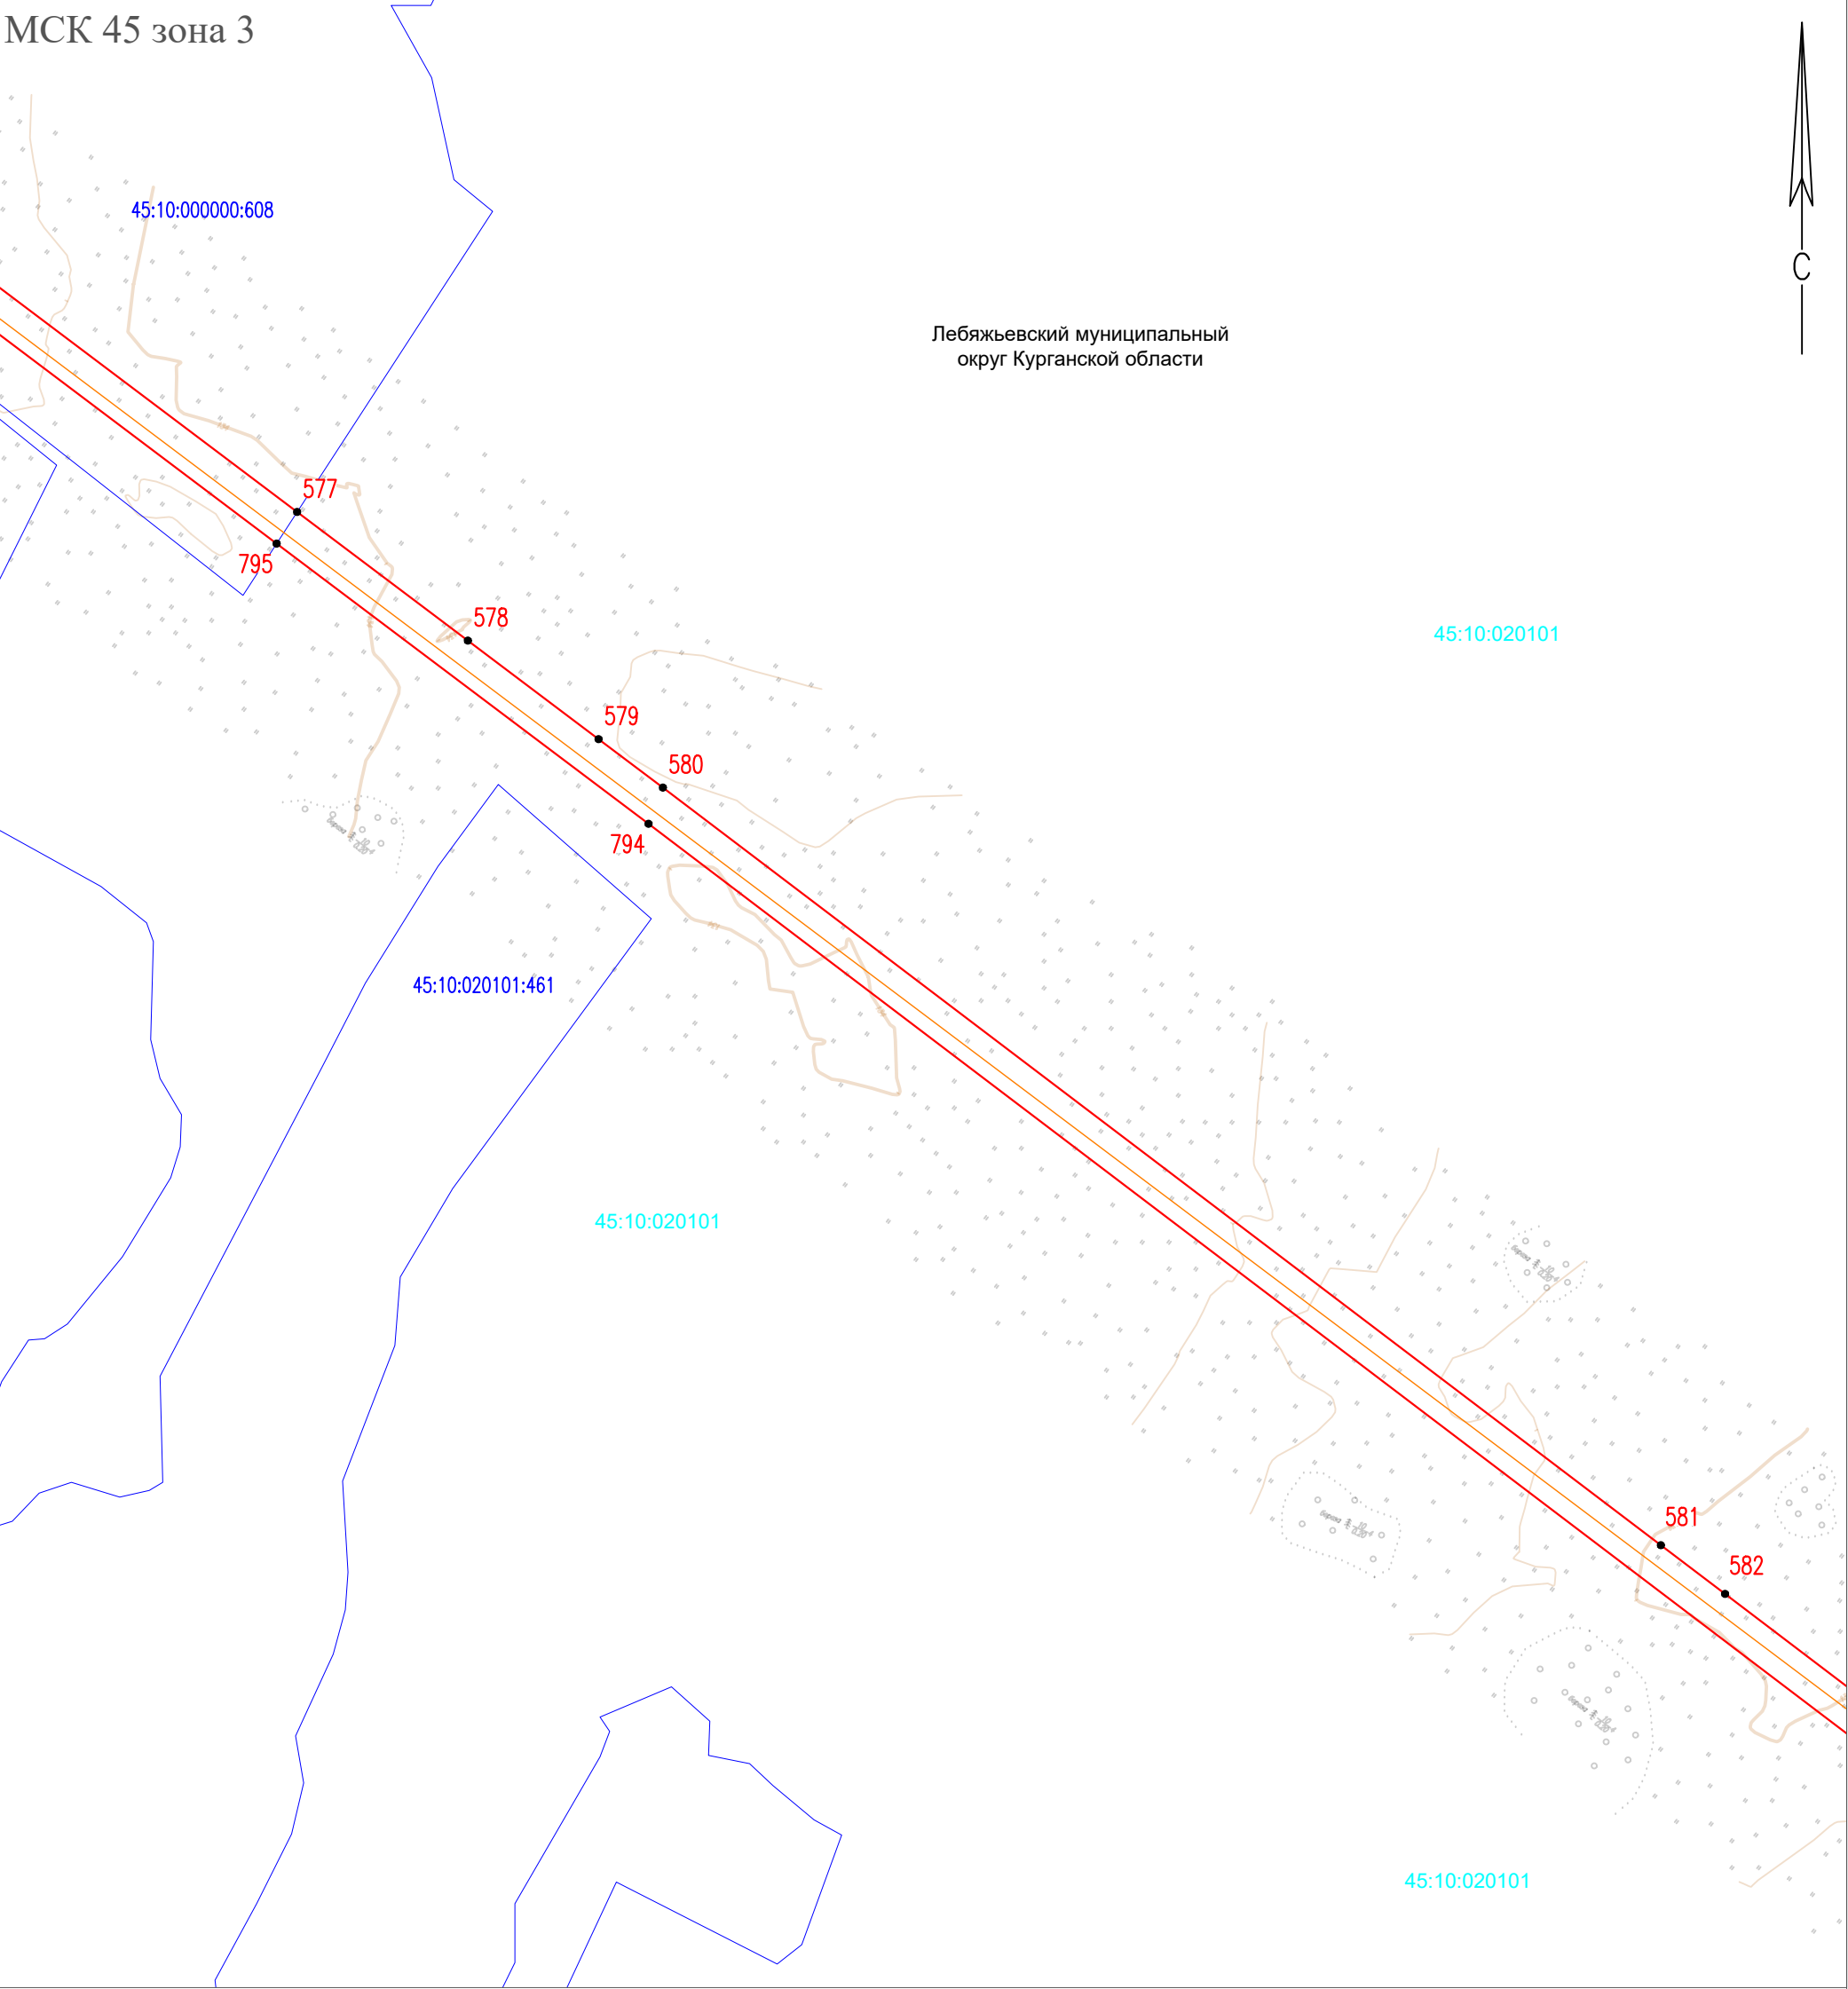

Масштаб 1:5000

Условные обозначения:

- Проектные границы публичного сервитута
- Проектное местоположение газопровода
- Граница кадастрового квартала

45:03:0118001

Варгаши́нский поссовет
Варгаши́нского
муниципа́льного района
Курганской области

Наименование муниципального района



- Характерная точка границы, сведения о которой позволяют однозначно определить ее положение на местности

1

- Обозначение новой характерной точки




- Часть границы, сведения ЕГРН о которой позволяют однозначно определить ее положение на местности

45:03:0000000:83

- Кадастровый номер земельного участка

Схема расположения границ публичного сервитута
Выносной лист 23

МСК 45 зона 3

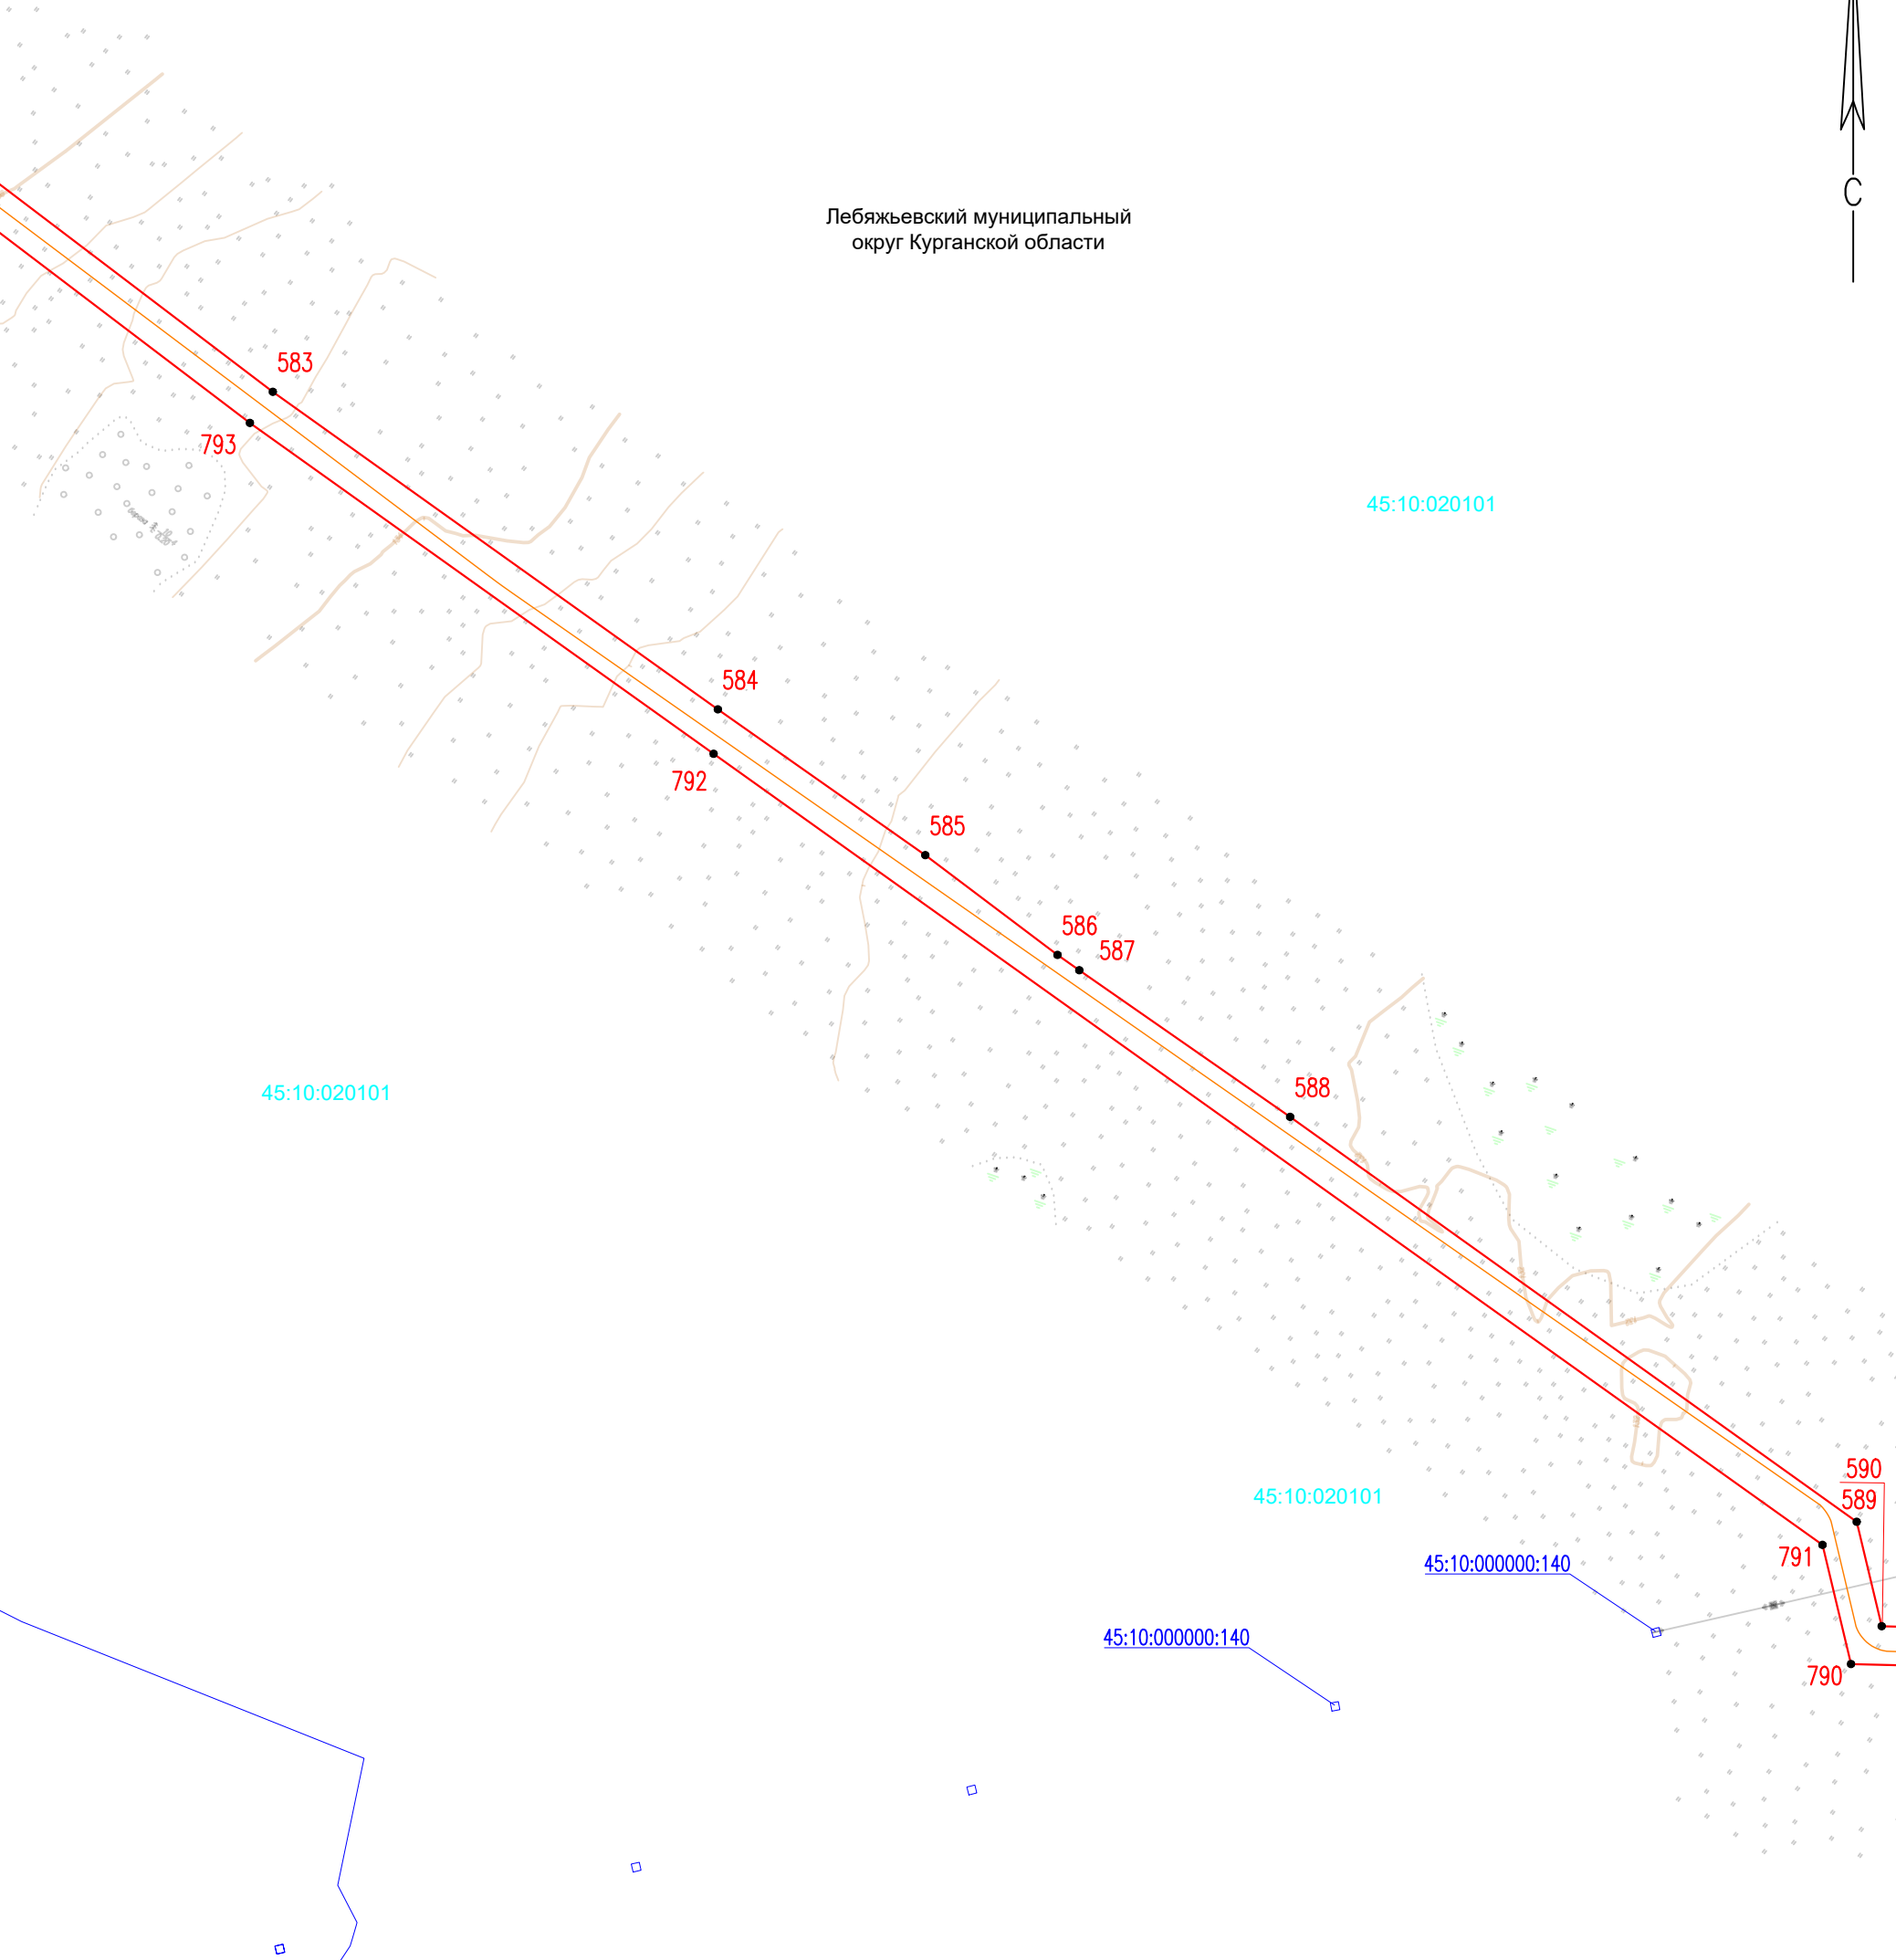

Масштаб 1:5000

Условные обозначения:

- Проектные границы публичного сервитута
- Проектное местоположение газопровода
- Граница кадастрового квартала

45:03:0118001 - Номер кадастрового квартала

Варгашинский поссовет
Варгашинского
муниципального района
Курганской области - Наименование муниципального района

• - Характерная точка границы, сведения о которой позволяют однозначно определить ее положение на местности

1 - Обозначение новой характерной точки


— Часть границы, сведения ЕГРН о которой позволяют однозначно определить ее положение на местности

45:03:0000000:83 - Кадастровый номер земельного участка

Раздел 4

Схема расположения границ публичного сервитута

Выносной лист 24

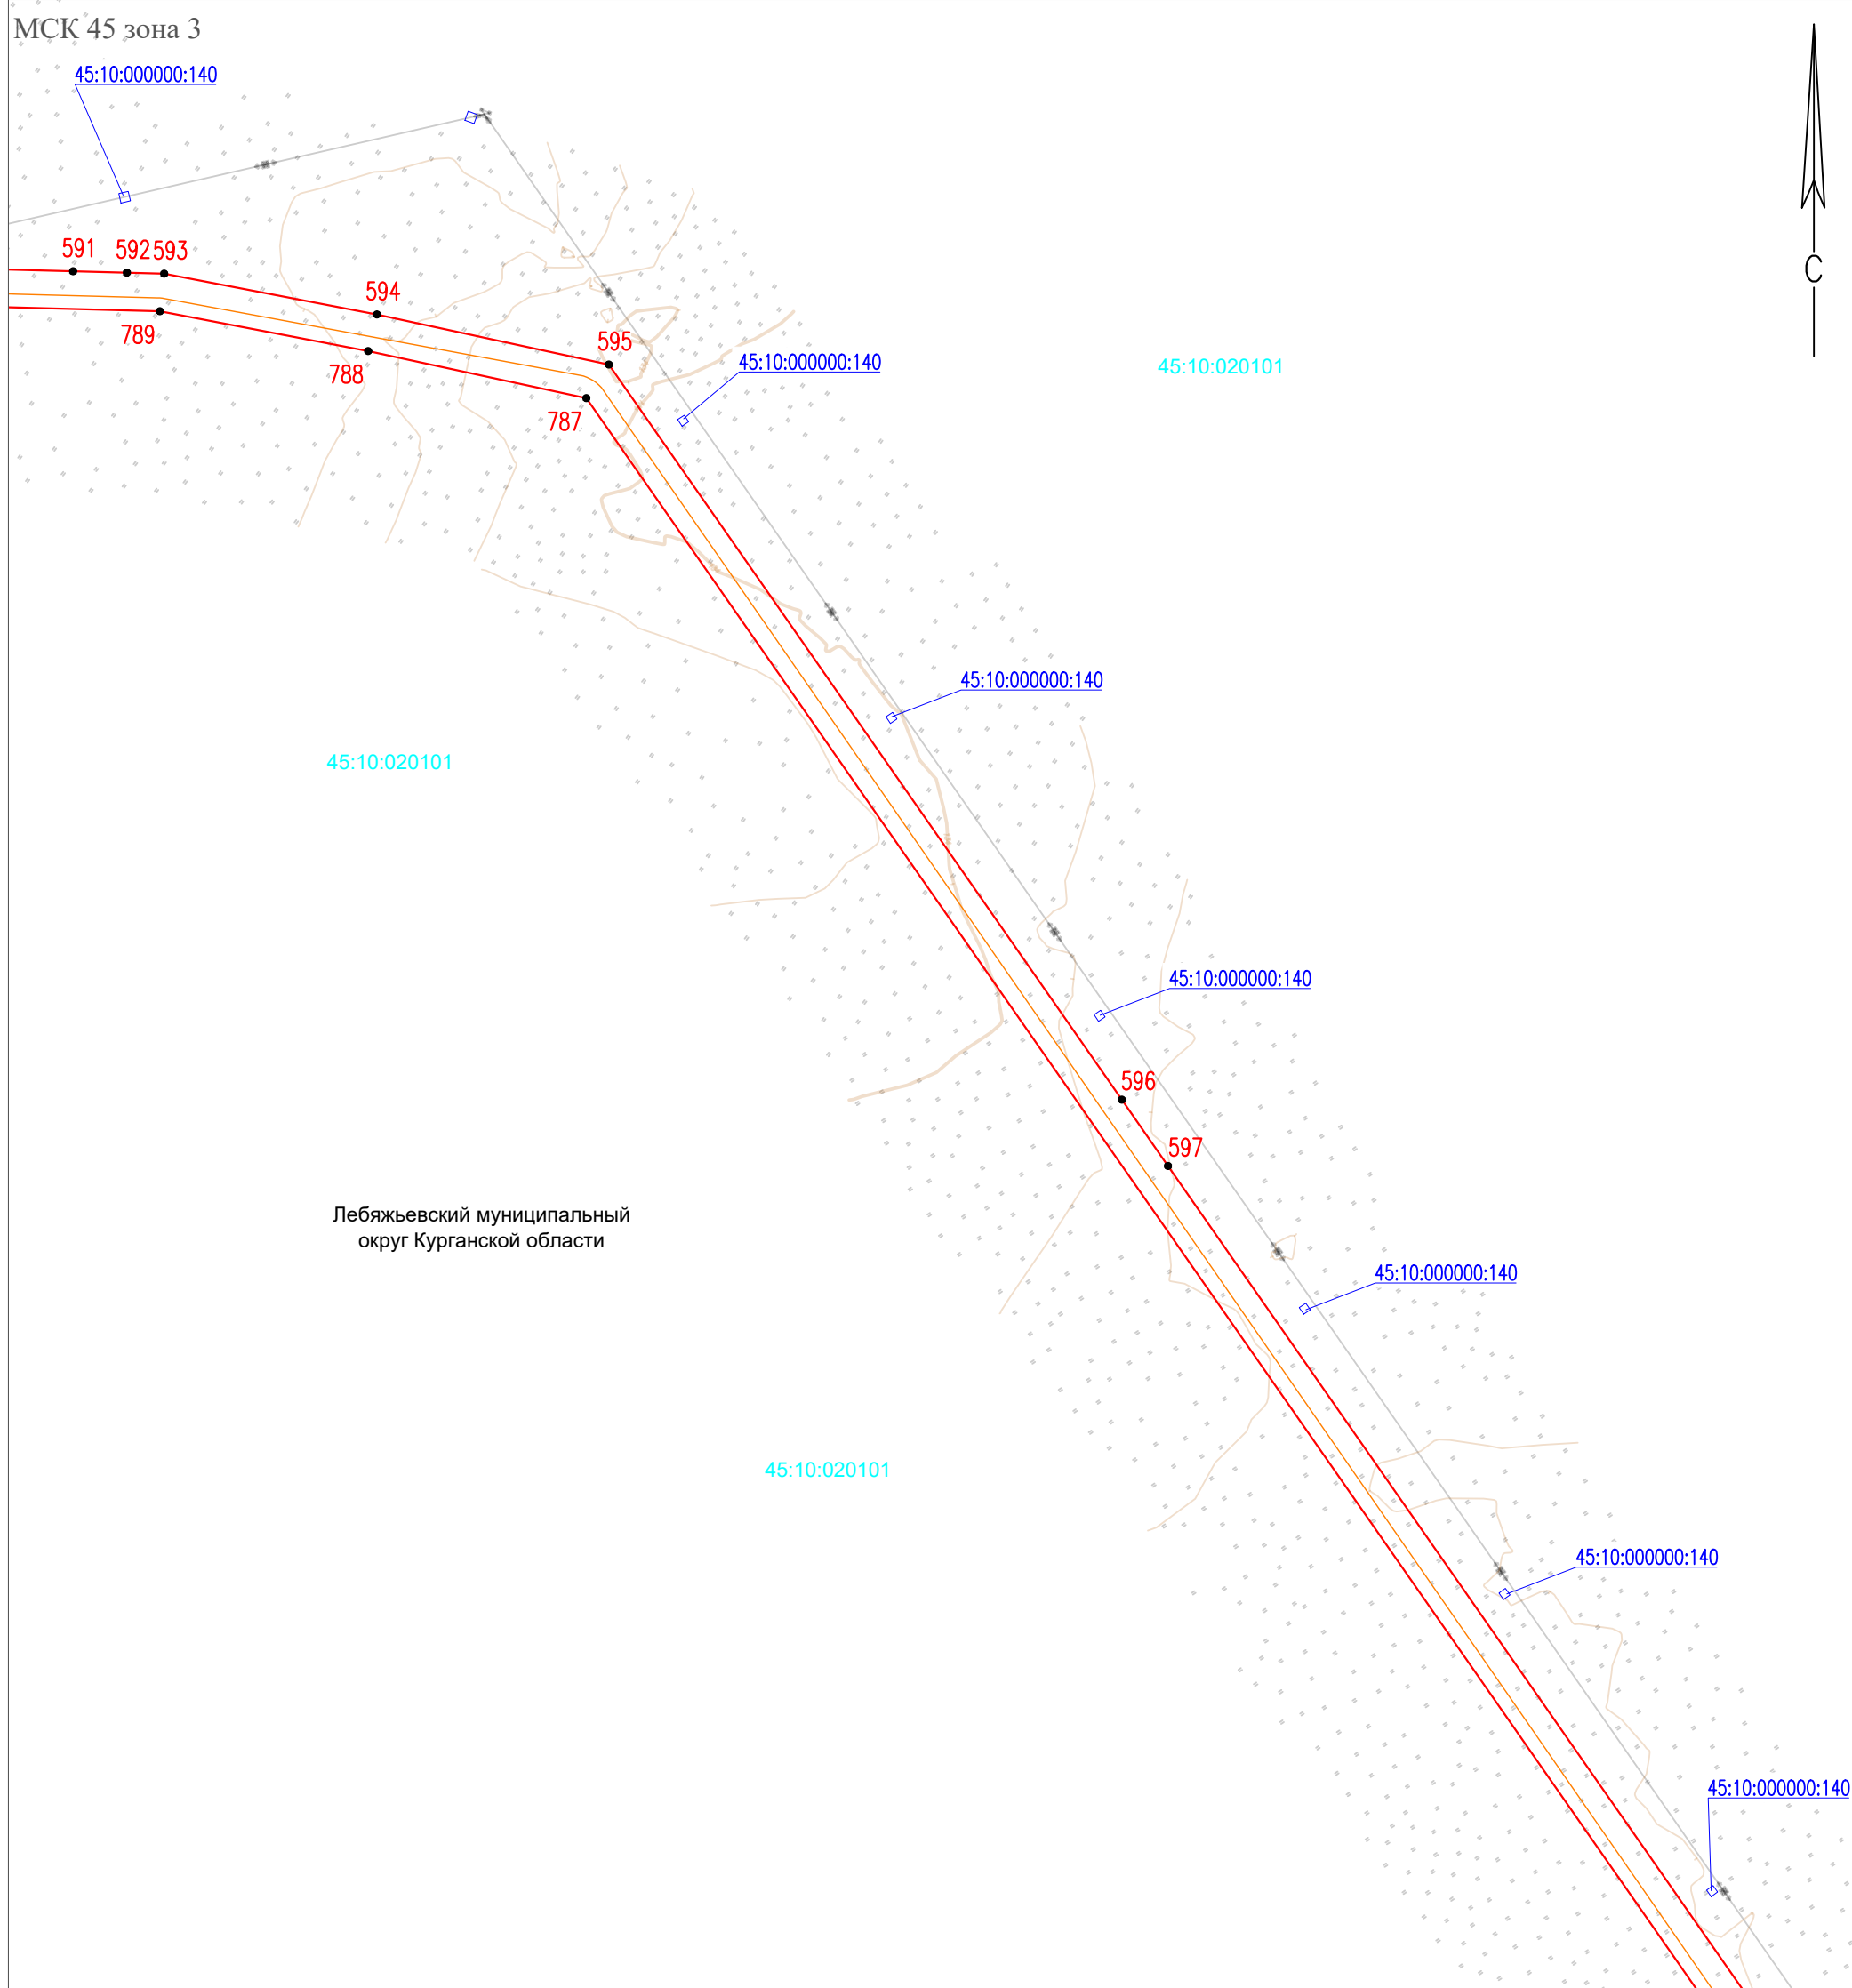

Масштаб 1:5000

Условные обозначения:

- - Проектные границы публичного сервитута
- - Проектное местоположение газопровода
- - Граница кадастрового квартала


- | | | |
|---|---|------------------------------------|
| 45:03:0118001 | - | Номер кадастрового квартала |
| Варгашинский поссовет
Варгашинского
муниципального района
Курганской области | - | Наименование муниципального района |

- Характерная точка границы, сведения о которой позволяют однозначно определить ее положение на местности
- 1 ● Обозначение новой характерной точки
- Часть границы, сведения ЕГРН о которой позволяют однозначно определить ее положение на местности
- 000000:83 ● Кадастровый номер земельного участка

Схема расположения границ публичного сервитута

Выносной лист 25

МСК 45 зона 3

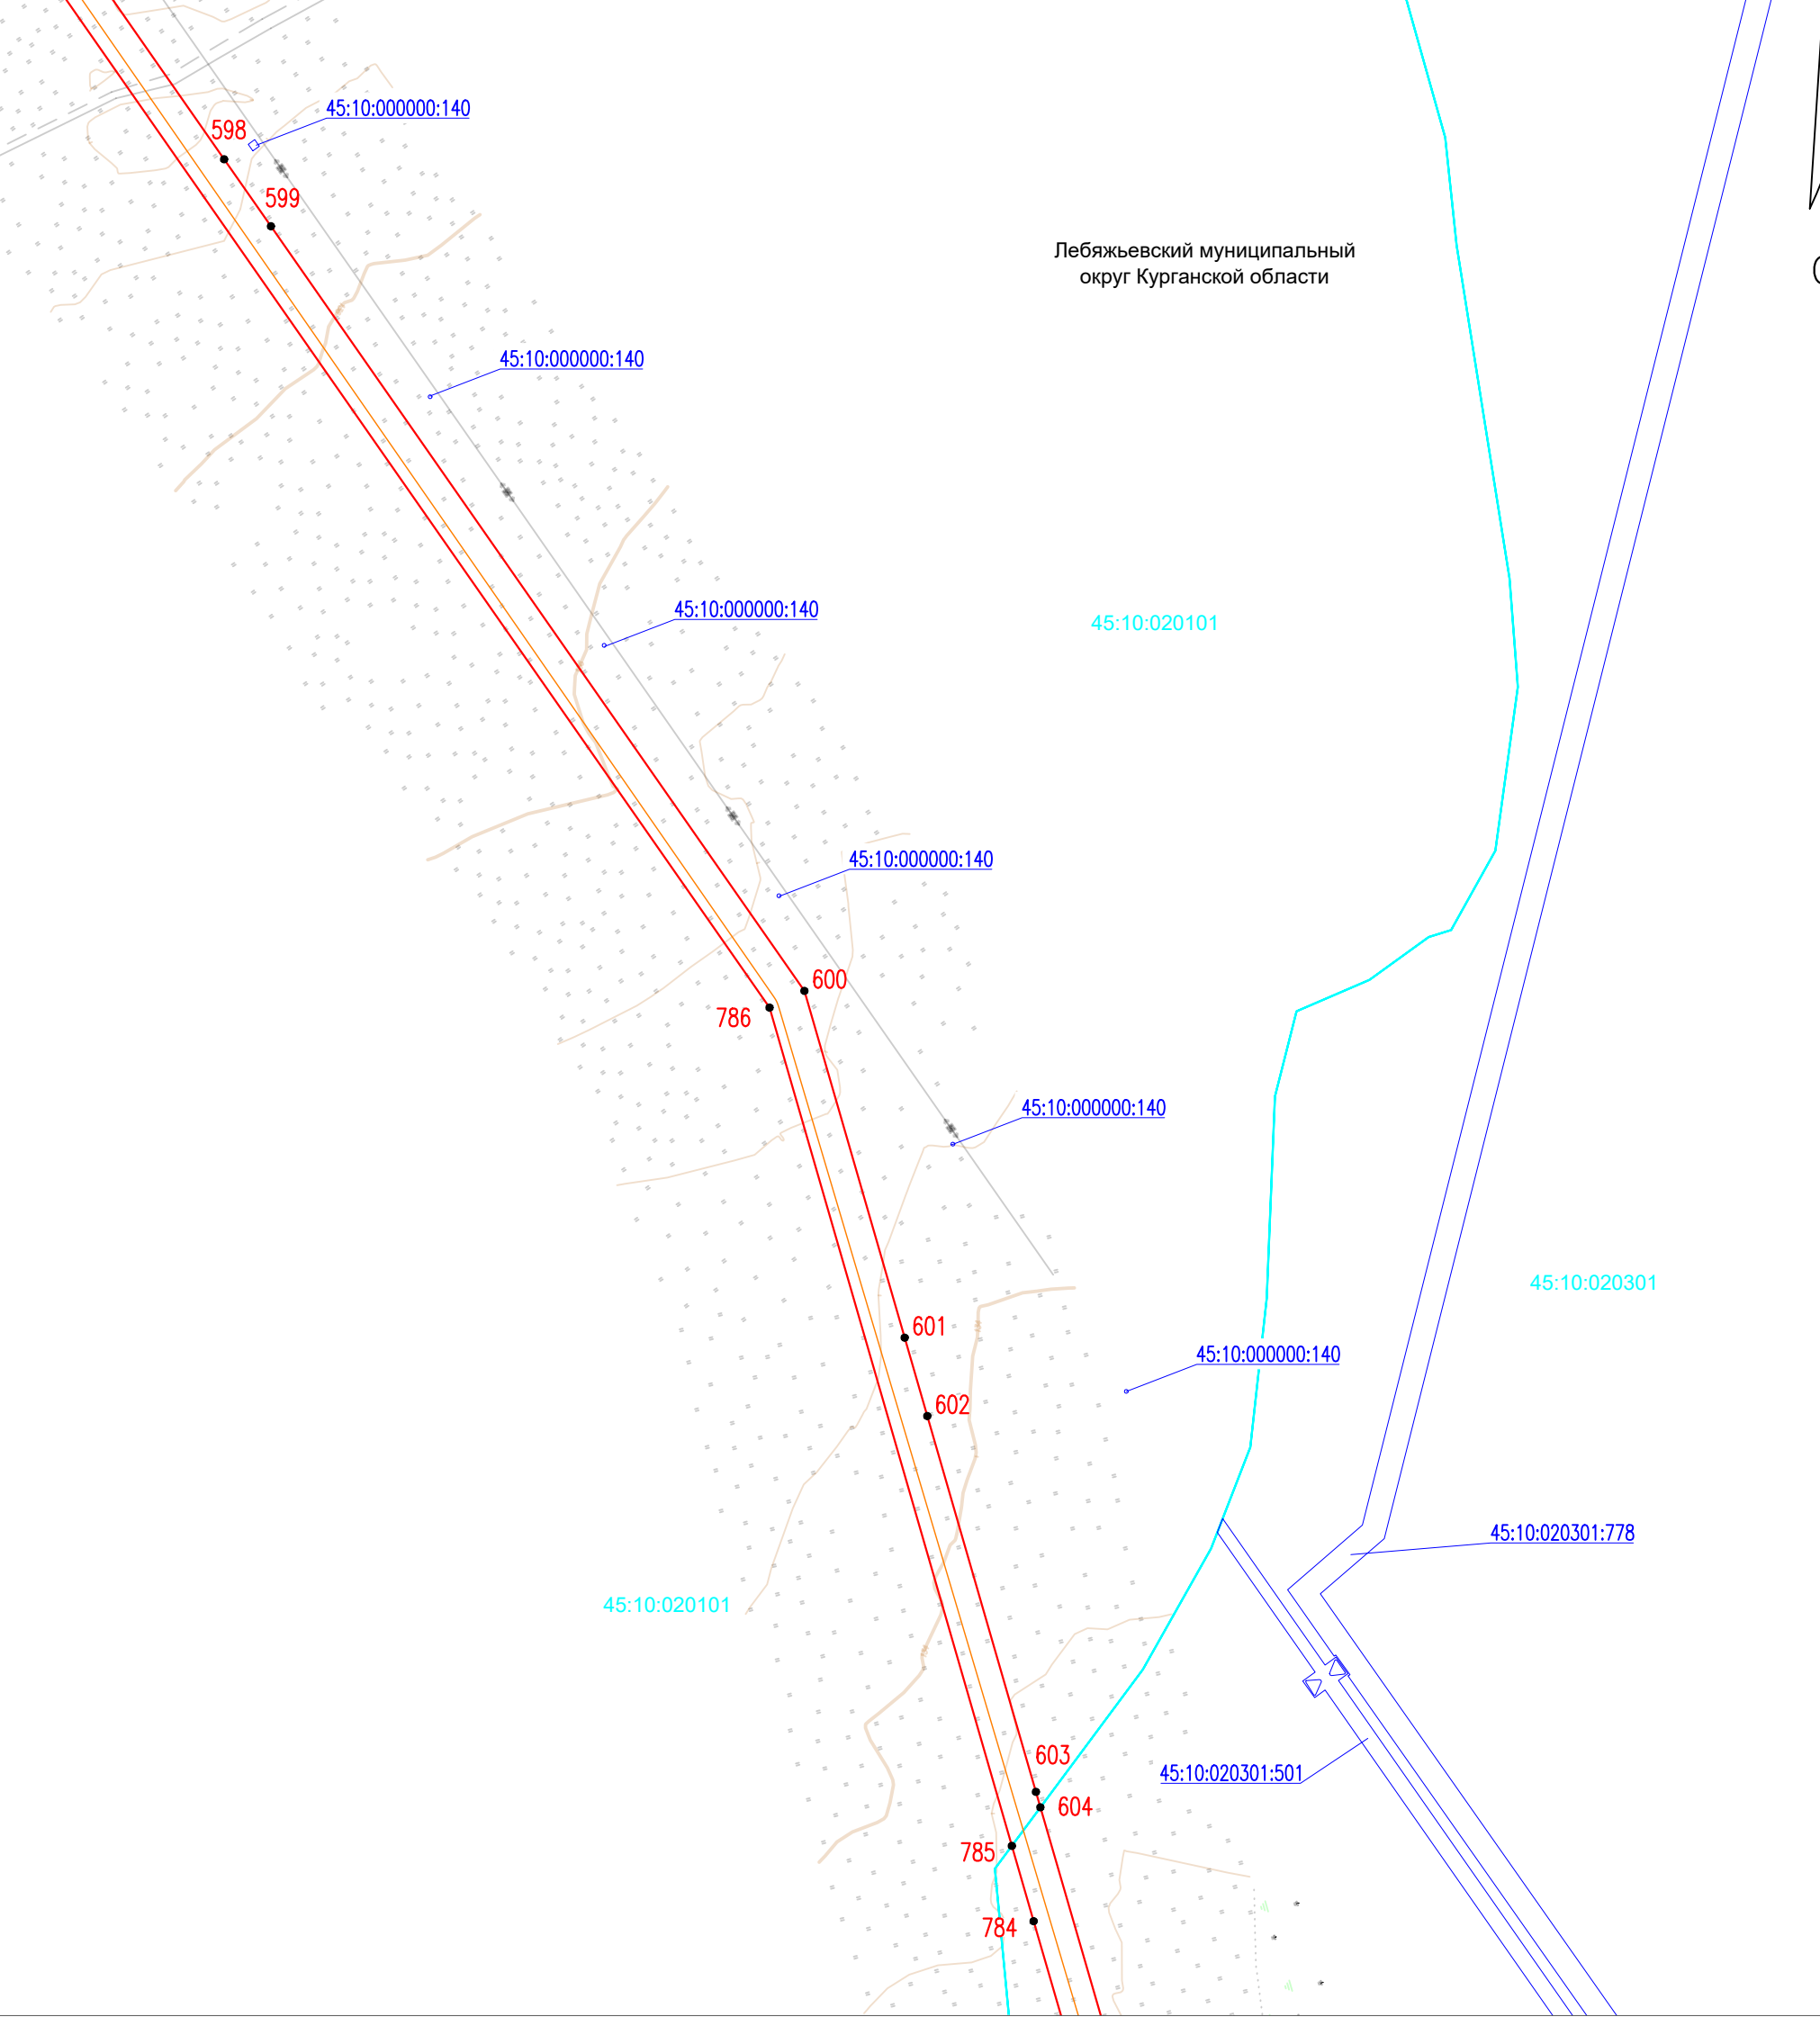

Масштаб 1:5000

Условные обозначения:

- Проектные границы публичного сервитута
- Проектное местоположение газопровода
- Граница кадастрового квартала

45:03:0118001 - Номер кадастрового квартала

Варгашинский поссовет
Варгашинского
муниципального района
Курганской области - Наименование муниципального района


• - Характерная точка границы, сведения о которой позволяют однозначно определить ее положение на местности

1 - Обозначение новой характерной точки

— Часть границы, сведения ЕГРН о которой позволяют однозначно определить ее положение на местности

45:03:000000:83 - Кадастровый номер земельного участка

МСК 45 зона 3

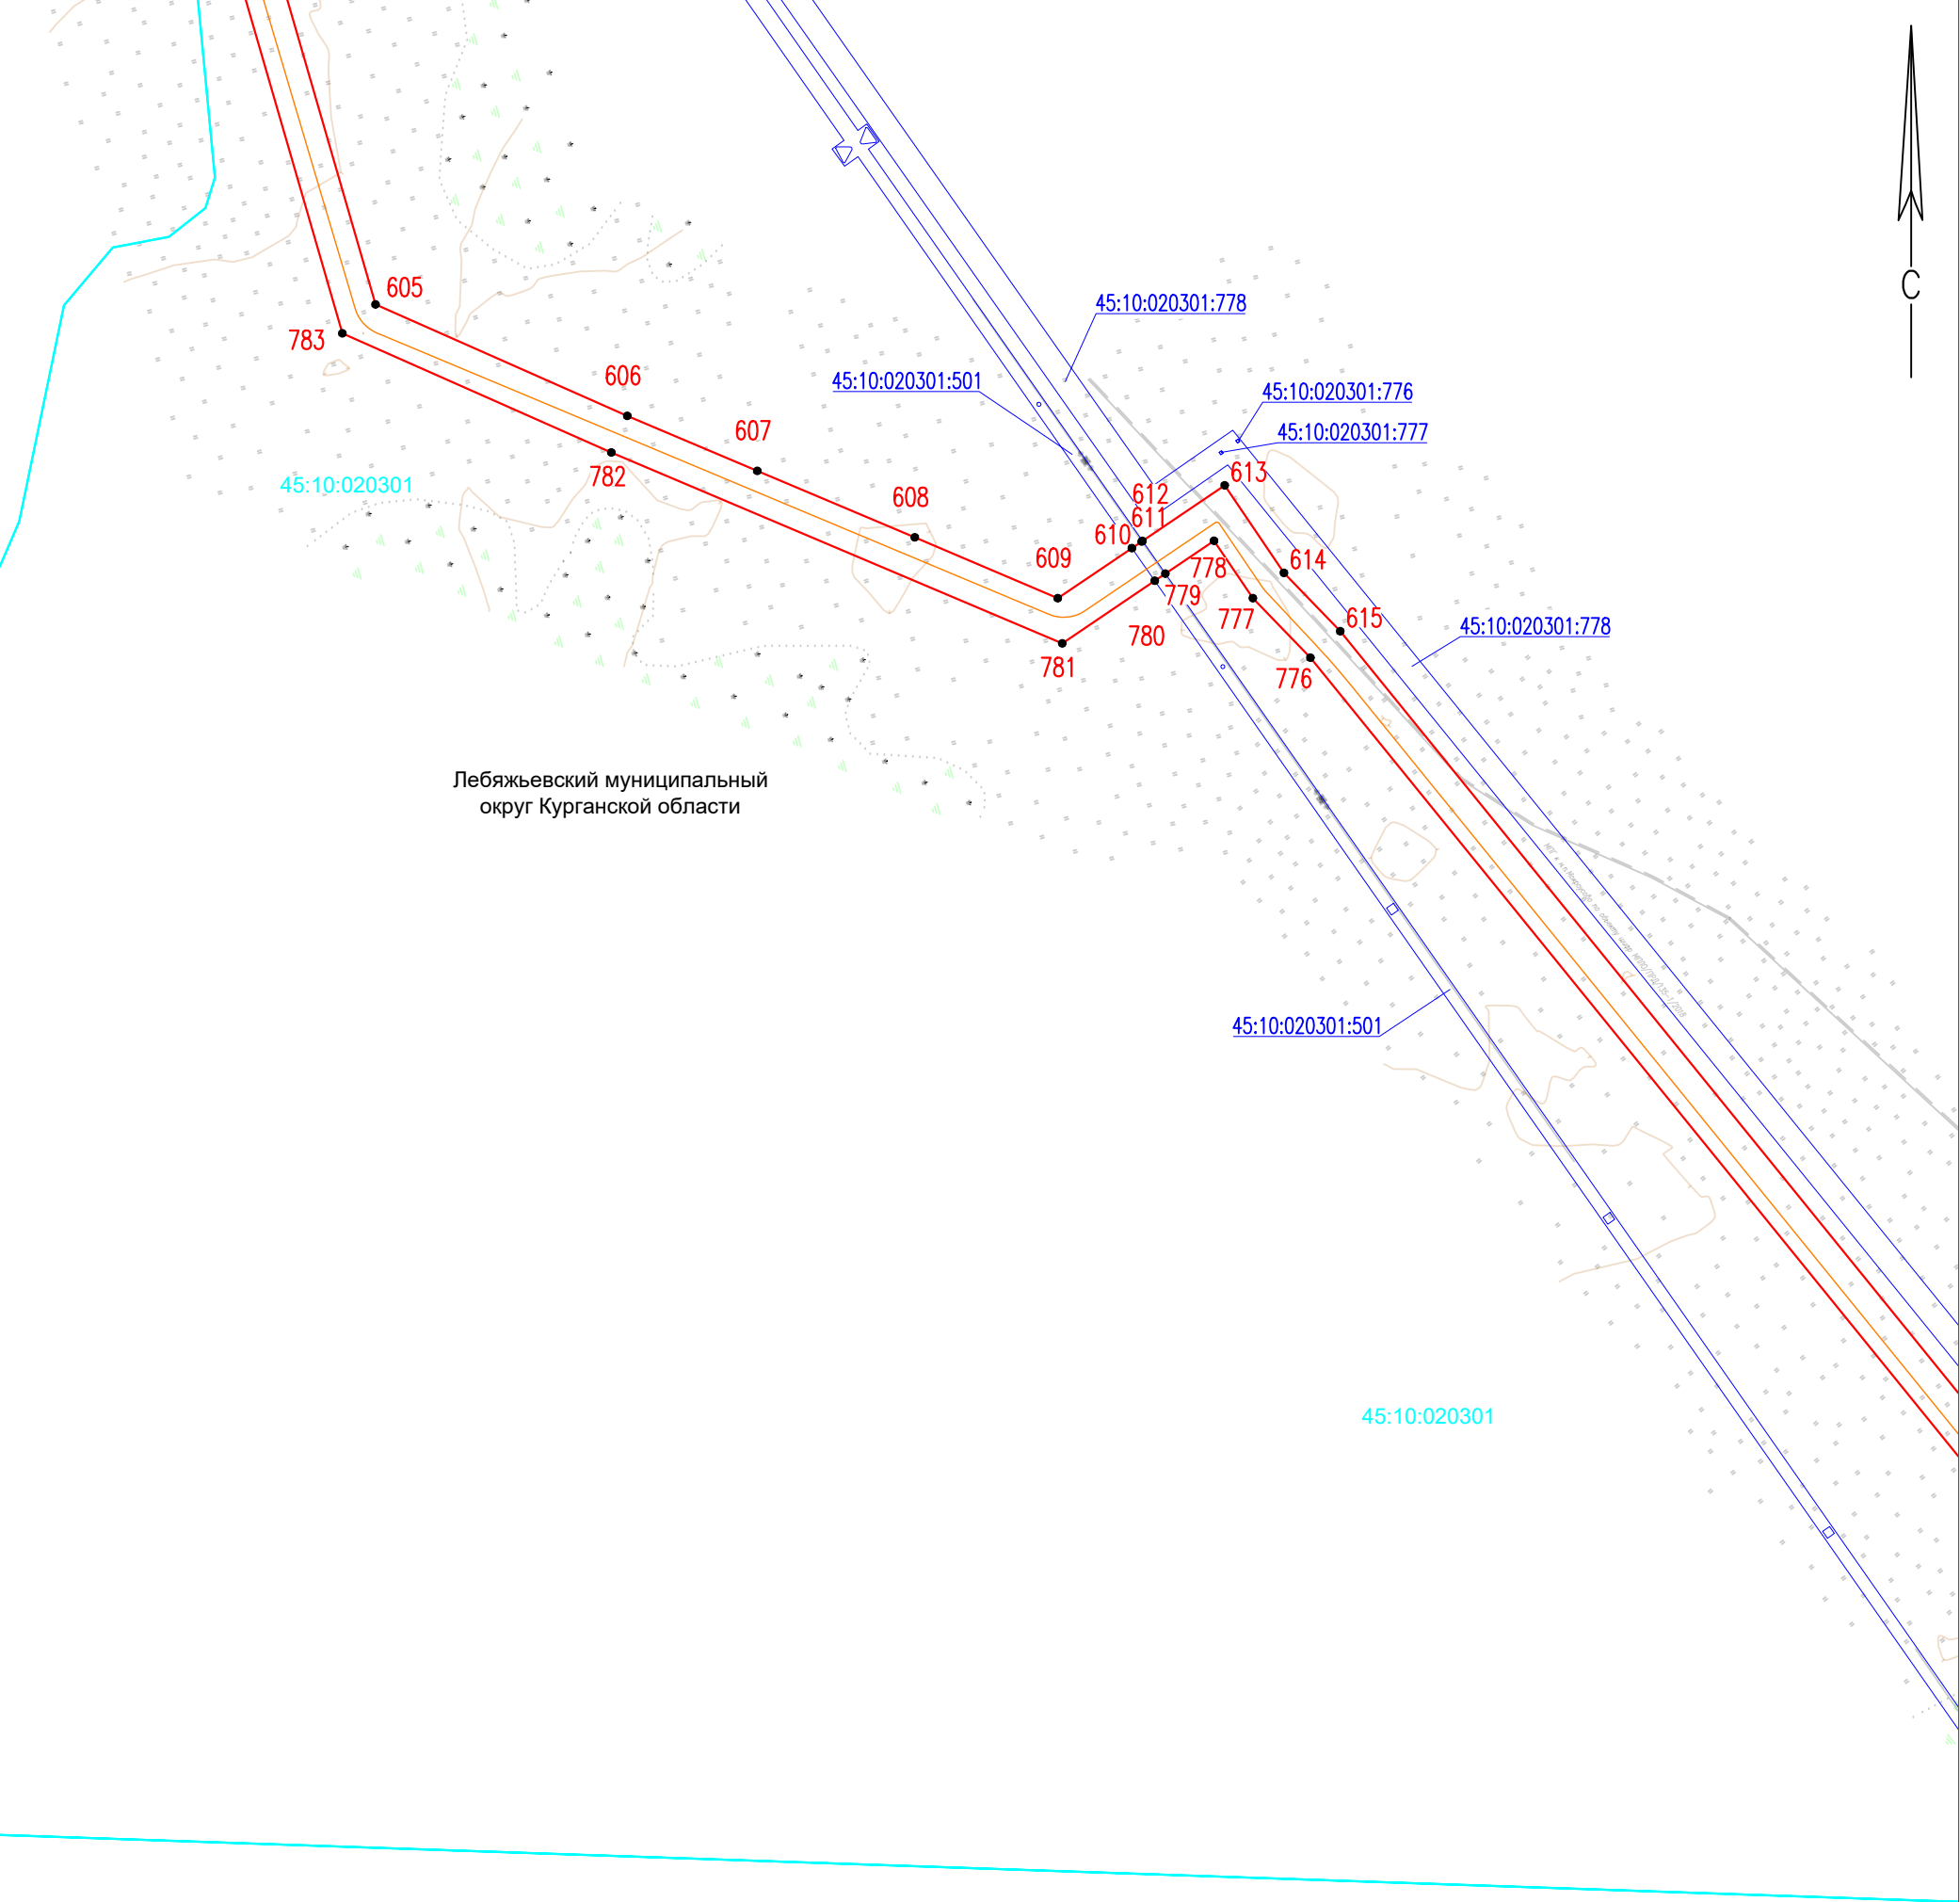

Масштаб 1:5000

Условные обозначения:

- Проектные границы публичного сервитута
- Проектное местоположение газопровода
- Граница кадастрового квартала

45:03:0118001 - Номер кадастрового квартала

Варгашинский поссовет
Варгашинского
муниципального района
Курганской области - Наименование муниципального района

● - Характерная точка границы, сведения о которой позволяют однозначно определить ее положение на местности


1 - Обозначение новой характерной точки

— Часть границы, сведения ЕГРН о которой позволяют однозначно определить ее положение на местности

45:03:0000000:83 - Кадастровый номер земельного участка

Раздел 4

Схема расположения границ публичного сервитута
Выносной лист 27

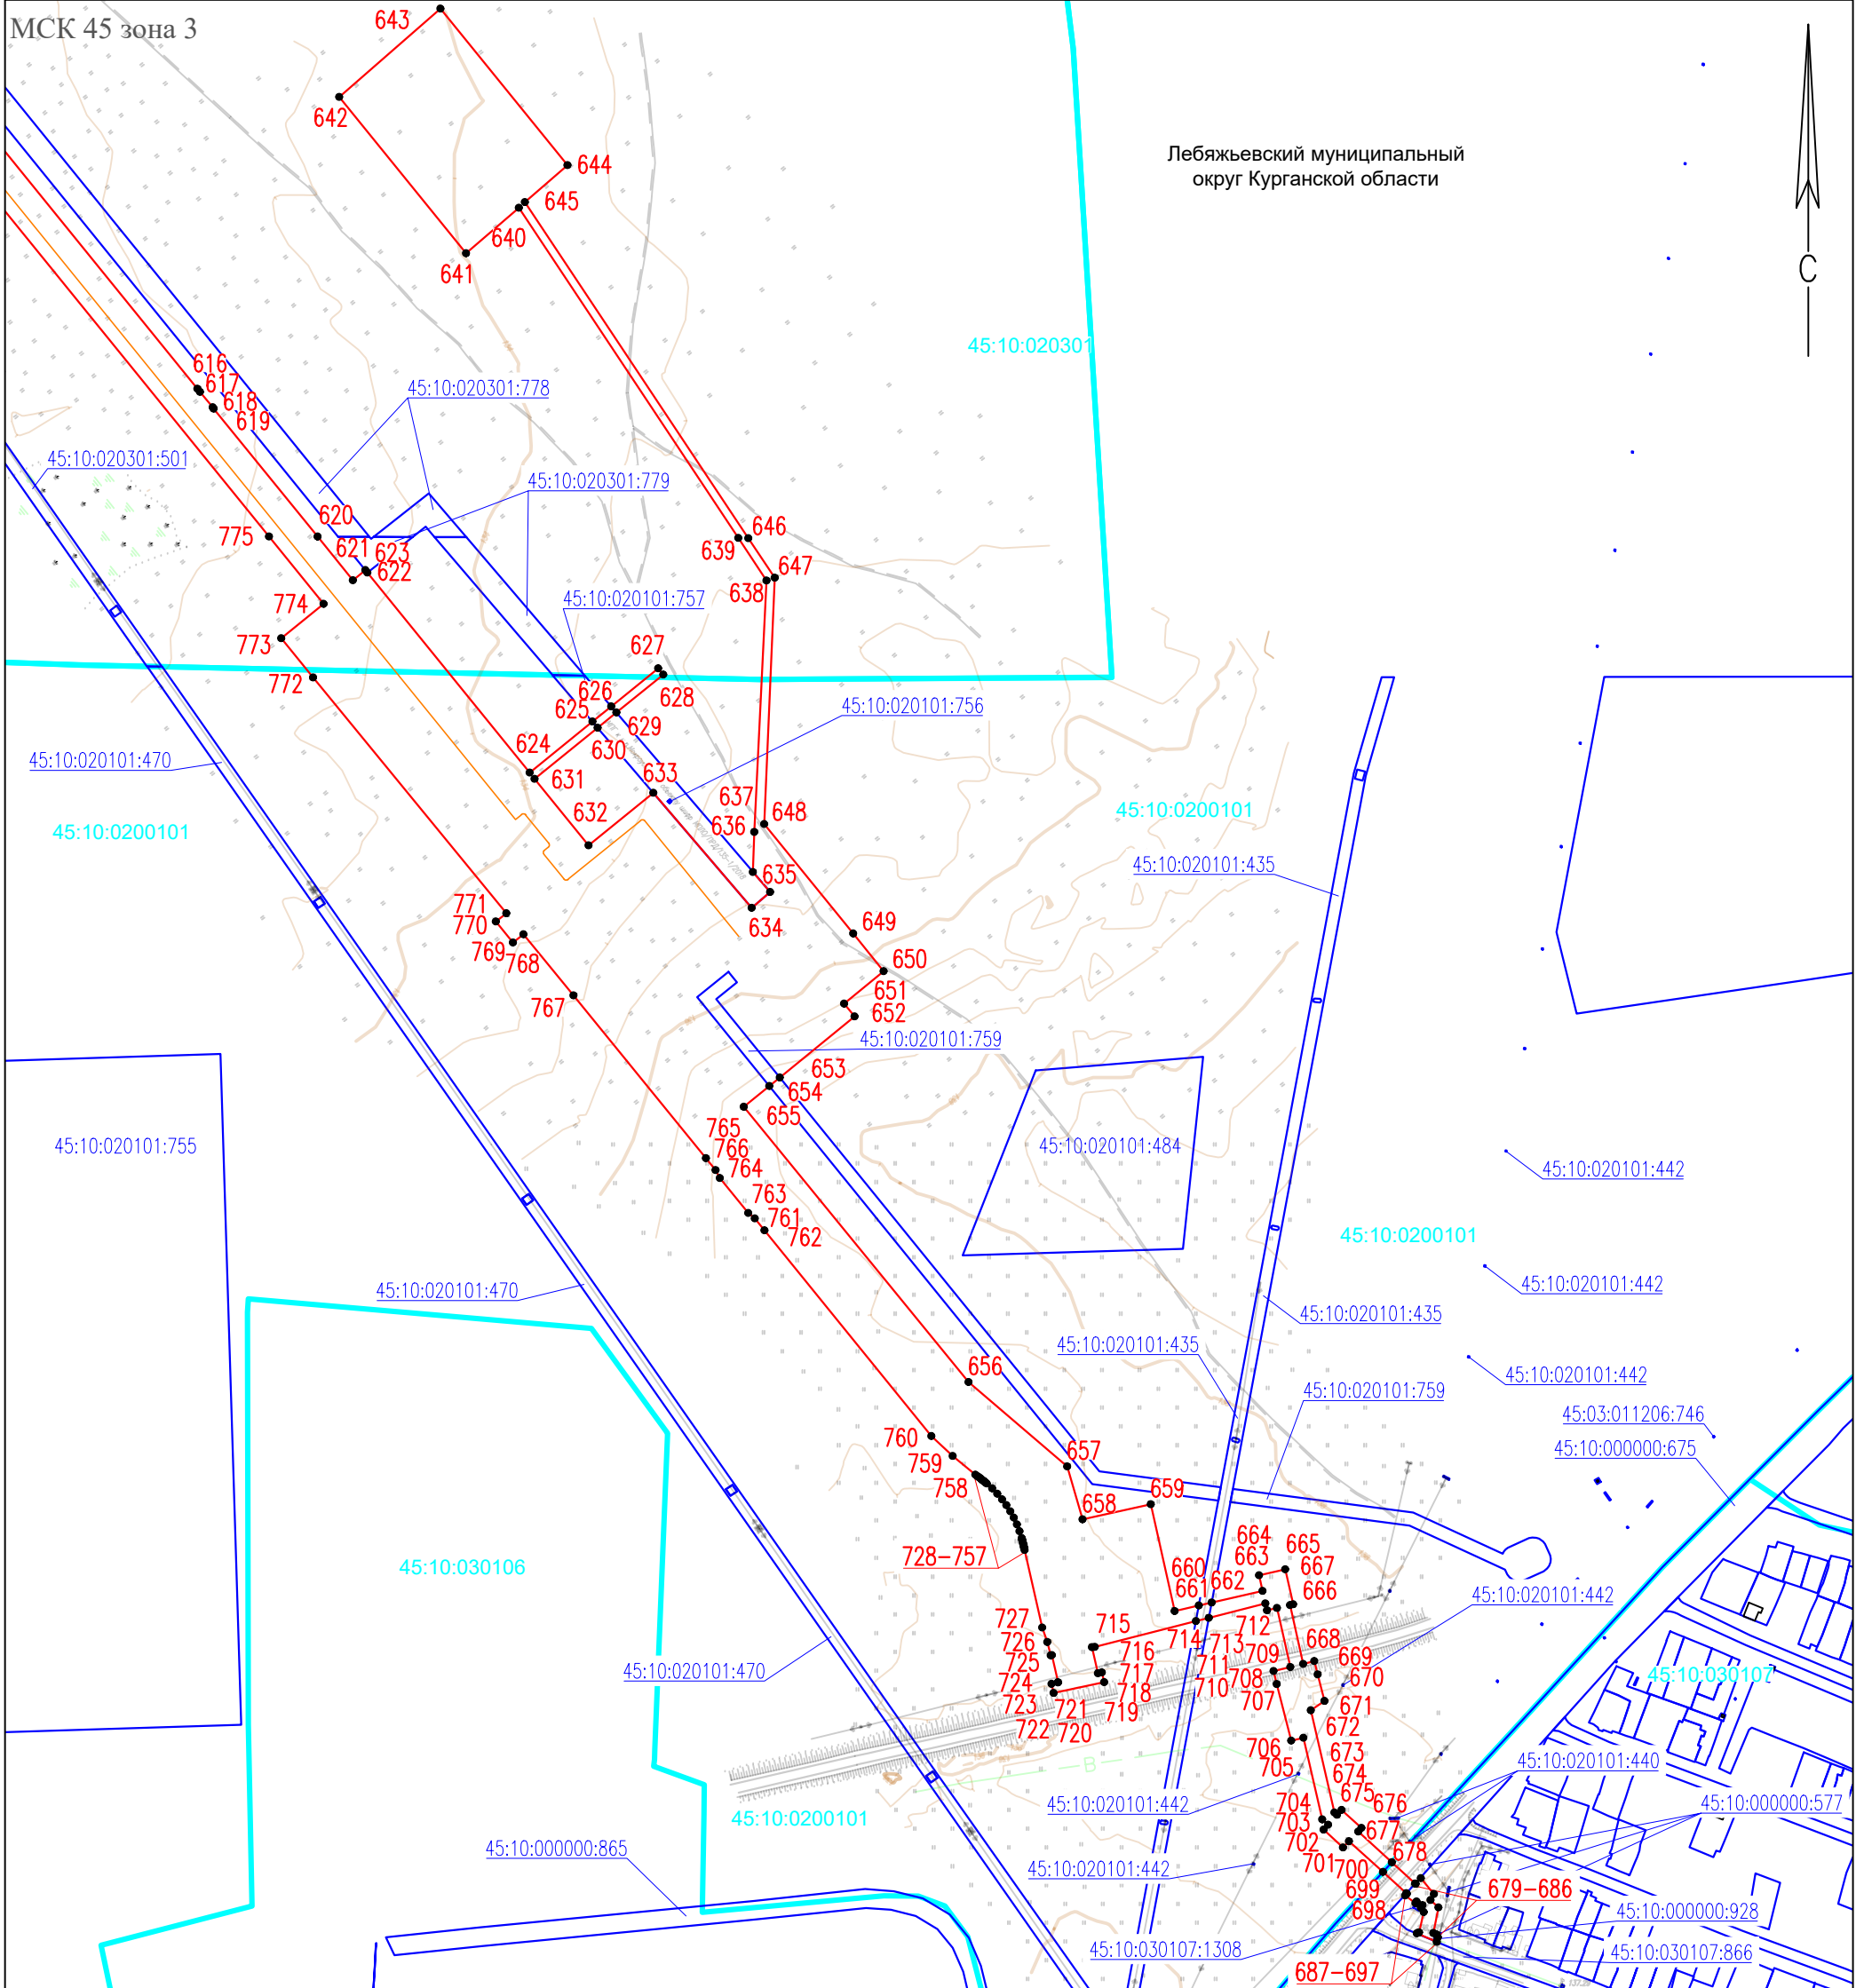

Масштаб 1:5000

Условные обозначения:

- - Проектные границы публичного сервитута
- - Проектное местоположение газопровода
-  - Граница кадастрового квартала

- | | | |
|---|---|------------------------------------|
| 45:03:0118001 | - | Номер кадастрового квартала |
| Варгашинский поссовет
Варгашинского
муниципального района
Курганской области | - | Наименование муниципального района |

- - Характерная точка границы, сведения о которой позволяют однозначно определить ее положение на местности

- Обозначение новой характерной точки

- Часть границы, сведения ЕГРН о которой позволяют однозначно определить ее положение на местности

- Кадастровый номер земельного участка