



КУРГАНСКАЯ ОБЛАСТЬ
ЛЕБЯЖЬЕВСКИЙ МУНИЦИПАЛЬНЫЙ ОКРУГ КУРГАНСКОЙ ОБЛАСТИ
АДМИНИСТРАЦИЯ ЛЕБЯЖЬЕВСКОГО МУНИЦИПАЛЬНОГО ОКРУГА
КУРГАНСКОЙ ОБЛАСТИ

ПОСТАНОВЛЕНИЕ

от 12 ноября 2024 года № 721
р.п. Лебяжье

Об установлении публичного сервитута

В соответствии со статьей 23, главой V.7 Земельного кодекса Российской Федерации, статьей 36 Устава Лебяжьевского муниципального округа Курганской области, на основании ходатайства Акционерного общества «СУЭНКО» об установлении публичного сервитута, Администрация Лебяжьевского муниципального округа Курганской области ПОСТАНОВЛЯЕТ:

1. Установить в пользу Акционерного общества «Сибирско-Уральская энергетическая компания» (ОГРН 1027201233620, ИНН 7205011944, почтовый адрес: 625023, Российская Федерация, Тюменская область, г. Тюмень, ул. Одесская, 27) публичный сервитут общей площадью 6420 кв. м., с целью размещения ВЛ 10 кВ Л-4 ПС Баксары-тяга в кадастровых кварталах: 45:10:020601 площадью 4837 кв.м., 45:10:021002 площадью 1252 кв.м., и в отношении земельных участков с кадастровыми номерами: 45:10:021301:116 площадью 221 кв.м, 45:10:000000:683 площадью 110 кв.м, с местоположением по адресу: Курганская область, Лебяжьевский район, с. Головное.

2. Утвердить границы публичного сервитута согласно приложению к настоящему постановлению.

3. Срок публичного сервитута устанавливается на сорок девять лет.

4. Сроки и график выполнения работ при осуществлении деятельности, для обеспечения которой устанавливается публичный сервитут: размещение и эксплуатация объекта электросетевого хозяйства, осуществляется в течение всего срока действия публичного сервитута.

5. Обоснованием необходимости установления публичного сервитута является договор на технологическое присоединение потребителя ООО «Газпром газификация», № КС-24-0107-200-115 от 25.04.2024 г. Кроме того, необходимо отметить, что размещаемое инженерное сооружение впоследствии возможно использовать при осуществлении технологического присоединения иных потенциальных потребителей. Также в виде резервного источника электроснабжения в случае проведения аварийно-восстановительных работ для объектов, расположенных на соседних земельных участках. Размещение инженерного сооружения, является объектом местного значения.

6. Порядок установления зон с особыми условиями использования территорий и содержание ограничений прав на земельные участки в границах таких зон установлен постановлением Правительства Российской Федерации от 24.02.2009 № 160 «О порядке установления охранных зон объектов электросетевого хозяйства и особых условий использования земельных участков, расположенных в границах таких зон».

7. Плата за публичный сервитут не устанавливается в соответствии с пунктом 4 статьей 3.6. Федерального закона от 25.10.2001 № 137-ФЗ «О введении в действие Земельного кодекса Российской Федерации».

8. Владелец публичного сервитута обязан привести земельный участок в состояние, пригодное для его использования в соответствии с разрешенным использованием, в срок не позднее чем три месяца после завершения строительства инженерного сооружения, для размещения которого был установлен публичный сервитут.

9. Владелец публичного сервитута обязан снести объекты, размещенные им на основании публичного сервитута, и осуществить при необходимости рекультивацию земельного участка в срок не позднее чем шесть месяцев с момента прекращения публичного сервитута.

10. Владелец публичного сервитута вправе до окончания срока публичного сервитута обратиться с ходатайством об установлении публичного сервитута на новый срок.

11. Публичный сервитут считается установленным со дня внесения сведений о нем в Единый государственный реестр недвижимости.

12. Настоящее постановление опубликовать в «Информационном вестнике» и разместить на официальном сайте Администрации Лебяжьевского муниципального округа.

13. Контроль за выполнением настоящего постановления возложить на начальника отдела экономики и управления муниципальным имуществом Администрации Лебяжьевского муниципального округа.

Глава Лебяжьевского муниципального округа
Курганской области



И.В. Фадеева

Приложение к постановлению Администрации Лебяжьевского муниципального округа Курганской области от 12 ноября 2024 года № 431 «Об установлении публичного сервитута»

Описание границ публичного сервитута


Местоположение публичного сервитута: Курганская область, Лебяжьевский район, с.Головное			
Система координат - МСК-45, зона 3			
Метод определения координат - Метод спутниковых геодезических измерений (определений)			
Земельные участки: 45:10:021301:116, 45:10:000000:683			
Кадастровые кварталы: 45:10:021301, 45:10:020601, 45:10:021002			
Площадь публичного сервитута – 6420 кв.м, в том числе : 45:10:021301:116 - 221 кв.м, 45:10:000000:683 - 110 кв.м, 45:10:020601 - 4837 кв.м, 45:10:021002 - 1252 кв.м.			
Обозначение характерных точек границ	Координаты, м		Средняя квадратическая погрешность положения характерной точки (M _t), м
	X	Y	
1	2	3	4
н1	421130.04	3280534.07	0.10
н2	421087.29	3280507.08	0.10
н3	421089.52	3280503.55	0.10
н4	421092.08	3280506.30	0.10
н5	421092.80	3280505.62	0.10
н6	421090.06	3280502.68	0.10
н7	421091.59	3280500.29	0.10
н8	421137.84	3280529.53	0.10
н9	421172.54	3281280.97	0.10
н10	421164.55	3281281.35	0.10
н1	421130.04	3280534.07	0.10

Обозначение характерных точек границ	Координаты, м		Средняя квадратическая погрешность положения характерной точки (Мт), м
	X	Y	
1	2	3	4
н1	426023.86	3245292.66	0.10
н2	426031.84	3245297.86	0.10
н3	425180.23	3248716.84	0.10
н4	424675.00	3250742.64	0.10
н5	424584.11	3251107.02	0.10
н6	424564.82	3251180.88	0.10
н7	424441.58	3251681.69	0.10
н8	423663.88	3253342.89	0.10
н9	423020.25	3254719.49	0.10
н10	422998.31	3254767.69	0.10
н11	422878.04	3255021.25	0.10
н12	422767.33	3255240.68	0.10
н13	422844.66	3255582.18	0.10
н14	423490.97	3258389.71	0.10
н15	424007.19	3260627.27	0.10
н16	421453.80	3262406.71	0.10
н17	421343.05	3262481.86	0.10
н18	421347.65	3262488.25	0.10
н19	421335.51	3262497.03	0.10
н20	421331.11	3262490.97	0.10
н21	421017.79	3262710.53	0.10
н22	421021.38	3262715.53	0.10
н23	421009.07	3262724.11	0.10
н24	421004.86	3262718.30	0.10
н25	419821.40	3263543.83	0.10
н26	419769.89	3263579.86	0.10
н27	419769.89	3263579.98	0.10
н28	418945.51	3264156.83	0.10
н29	418752.64	3264292.87	0.10
н30	418719.15	3264317.10	0.10
н31	418655.64	3264308.27	0.10
н32	418324.66	3264268.53	0.10
н33	418302.55	3264297.98	0.10
н34	418293.59	3264309.93	0.10
н35	418088.92	3264582.73	0.10
н36	418080.49	3264581.59	0.10
н37	418072.31	3264580.48	0.10
н38	418056.73	3264578.37	0.10
н39	418045.16	3264581.31	0.10
н40	418018.13	3264588.17	0.10
н41	418017.83	3264551.32	0.10
н42	418062.76	3264562.02	0.10
н43	418087.57	3264558.11	0.10
н44	418291.45	3264296.03	0.10
н45	418315.35	3264261.55	0.10
н46	418325.17	3264251.12	0.10
н47	418508.16	3264274.25	0.10
н48	418626.89	3264289.46	0.10
н49	418723.39	3264301.27	0.10
н50	420998.44	3262709.32	0.10
н51	420991.71	3262699.93	0.10
н52	421003.85	3262691.14	0.10
н53	421009.86	3262699.52	0.10
н54	421323.51	3262480.32	0.10
н55	421317.97	3262472.68	0.10
н56	421330.13	3262463.91	0.10
н57	421336.67	3262472.94	0.10
н58	423991.11	3260616.24	0.10

1	2	3	4
н59	423479.55	3258382.33	0.10
н60	423419.40	3258118.79	0.10
н61	423403.02	3258044.01	0.10
н62	422835.58	3255582.54	0.10
н63	422754.69	3255239.20	0.10
н64	423024.84	3254688.50	0.10
н65	423655.86	3253338.88	0.10
н66	424430.18	3251683.45	0.10
н67	424556.14	3251178.23	0.10
н68	424575.26	3251105.53	0.10
н69	424665.98	3250741.56	0.10
н70	425170.50	3248718.59	0.10
н71	425595.21	3247012.37	0.10
н1	426023.86	3245292.66	0.10

Схема расположения границ публичного сервитута

Объект, для которого устанавливается публичный сервитут: Размещение ВЛ 10 кВ Л-4 ПС Баксары-тяга.
 Площадь: 6420 кв.м
 Местоположение: Курганская область, Лебяжьеvский район, с. Головное

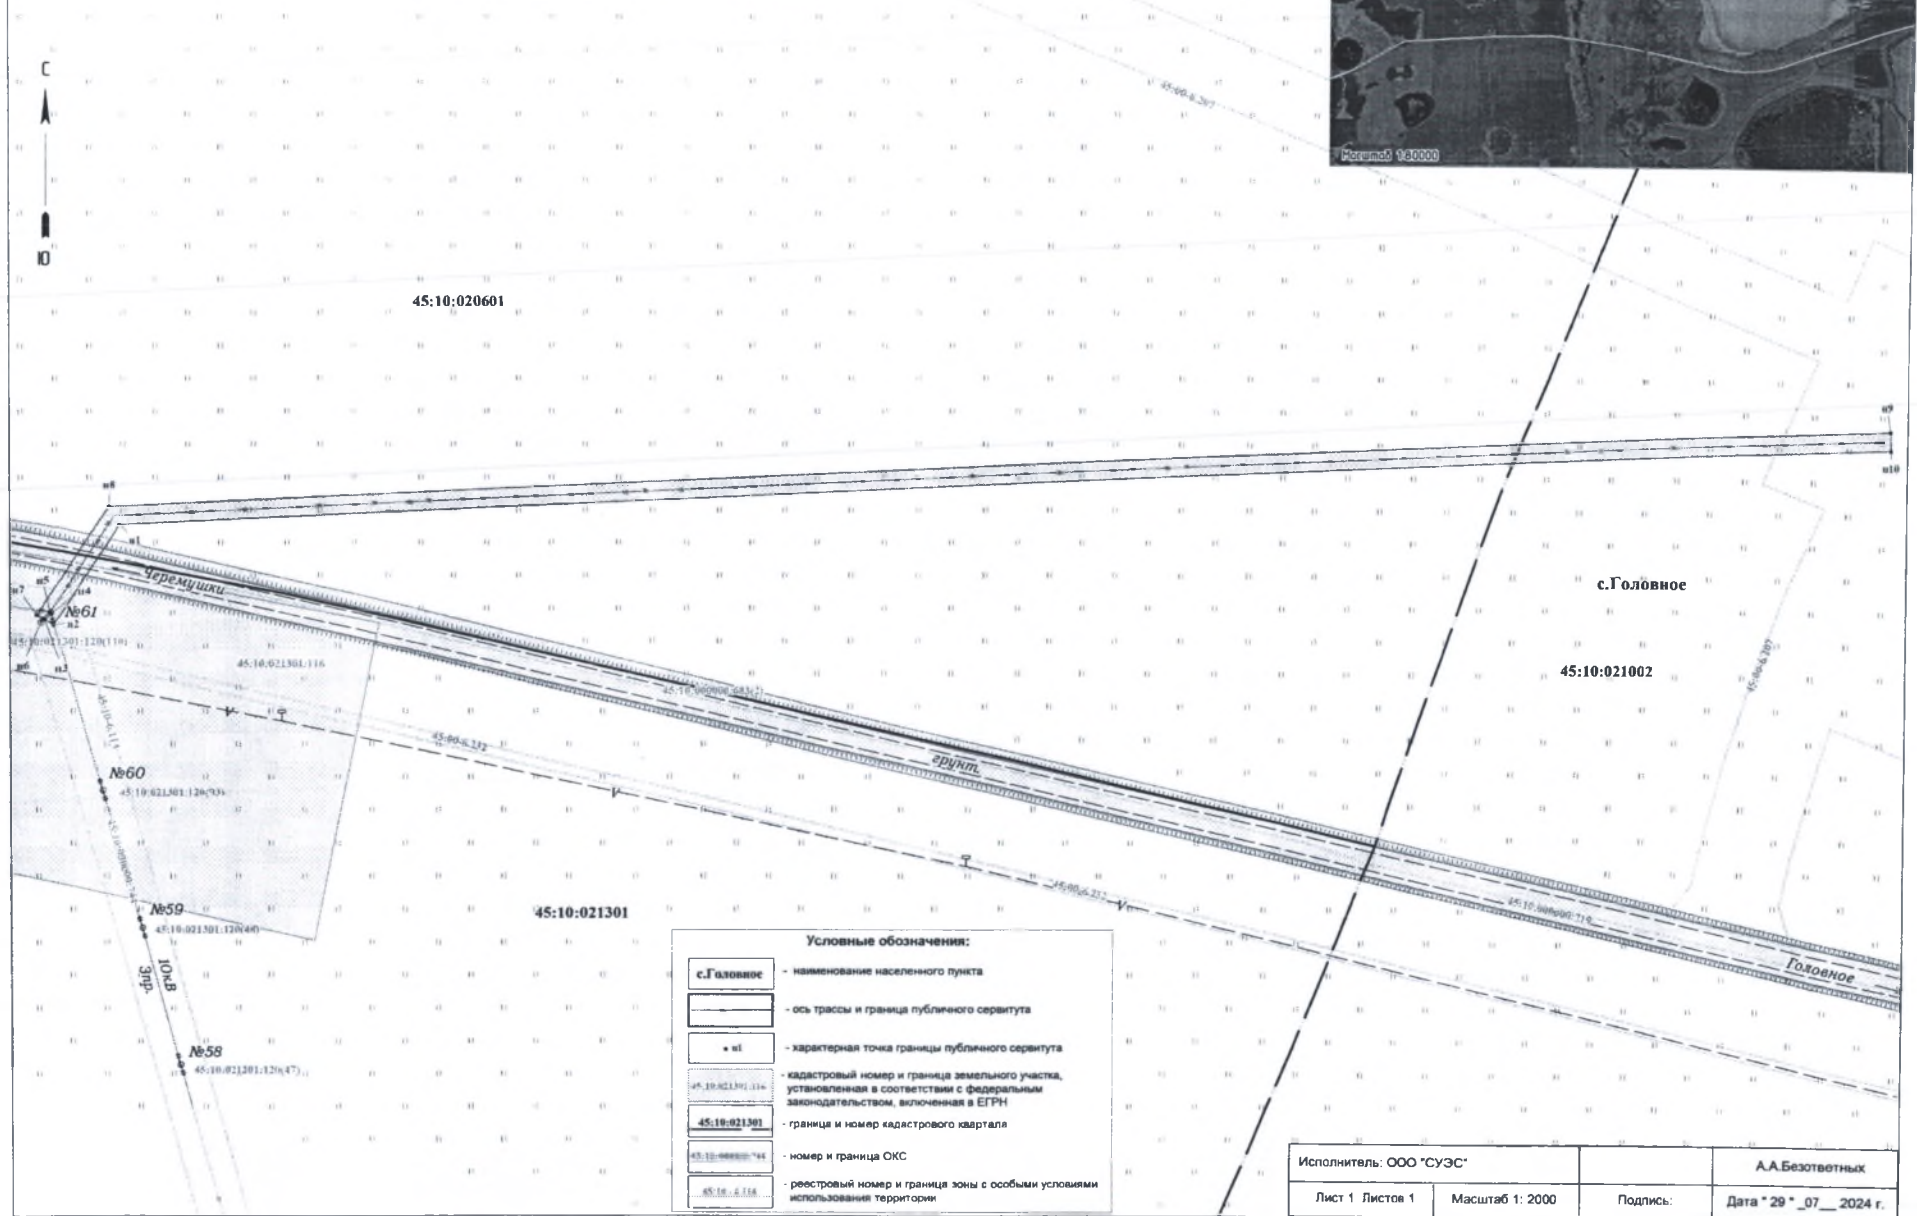

Исполнитель: ООО "СУЭС"		А.А.Безответных	
Лист 1	Листов 1	Масштаб 1: 2000	Подпись: _____
		Дата " 29 " 07 2024 г.	