

Сообщение о возможном установлении публичного сервитута

В соответствии с п. 3 статьи 39⁴² Земельного кодекса Российской Федерации Администрация Лебяжьевского муниципального округа Курганской области настоящим сообщает, что в целях размещения ВЛ 10 кВ Л-3 ПС Арлагуль, инв.№2044002251 (п.п. 1 ст. 39³⁷ Земельного кодекса Российской Федерации) возможно установление публичного сервитута в отношении следующих земельных участков:

№ п/п	Кадастровый номер (квартал)	Адрес земельного участка
1.	45:10:011601:723	Курганская область, Лебяжьевский муниципальный район, смежный на северо-восток с земельным участком с кадастровым номером 45:10:011601:202
2.	45:10:011601	Курганская область, Лебяжьевский район

Заинтересованные лица могут ознакомиться с поступившим ходатайством об установлении публичного сервитута и прилагаемым к нему описанием местоположения границ публичного сервитута, подать заявления об учете прав на земельные участки по адресу: 641500, Курганская область, Лебяжьевский район, р.п. Лебяжье, ул. Пушкина, 14, каб. 8 (Администрация Лебяжьевского муниципального округа).

Срок подачи заявлений об учете прав на земельные участки, в отношении которых испрашивается публичный сервитут, составляет 30 (тридцать) дней со дня опубликования данного сообщения (в соответствии с п. 8 ст. 39⁴² Земельного кодекса Российской Федерации).

Время приема заинтересованных лиц для ознакомления с поступившим ходатайством об установлении публичного сервитута и подачи заявлений:

- Понедельник - пятница: с 8:00 до 12:00 и с 13:00 до 17:00;

Данная информация также размещена на официальном сайте Администрации Лебяжьевского муниципального округа (<https://45lebyazhye.gosuslugi.ru> в разделе «для жителей»).

Обоснование необходимости установления публичного сервитута:

- Договор об осуществлении технического присоединения к электрическим сетям № КС-22-1766-200-115 от 19.12.2022 г., заключенный между АО «СУЭНКО» и ООО «Курган-Хантинг».

Описание границ публичного сервитута

Местоположение публичного сервитута: Курганская область, Лебяжьеvский район, с.Камышное.

Система координат - МСК-45, зона 3

Метод определения координат - Метод спутниковых геодезических измерений (определений)

Земельный участок: 45:10:011601:723

Кадастровый квартал: 45:10:011601

Площадь публичного сервитута – 105 кв.м, в том числе :

в границах земельного участка 45:10:011601:723 - 85 кв.м.,

в границах кадастрового квартала 45:10:011601 - 20 кв.м.


Обозначение характерных точек границ	Координаты, м		Средняя квадратическая погрешность положения характерной точки (Mt), м
	X	Y	
1	2	3	4
н1	434312.33	3251001.32	0.10
н2	434316.69	3251002.77	0.10
н3	434318.44	3250997.05	0.10
н4	434321.81	3250998.18	0.10
н5	434316.55	3251013.83	0.10
н6	434308.97	3251011.27	0.10
н1	434312.33	3251001.32	0.10

Схема расположения границ публичного сервитута

Объект, для которого устанавливается публичный сервитут: Размещение ВЛ 10 кВ Л-3 ПС Арлагуль, инв.№ 2044002251. Размещение КТП 10/0,4кВ А-3-21 ЗАВ н.п. Лебяжье.

Площадь: 105 кв.м

Местоположение: Курганская область, Лебяжьеvский район, с.Камышное.

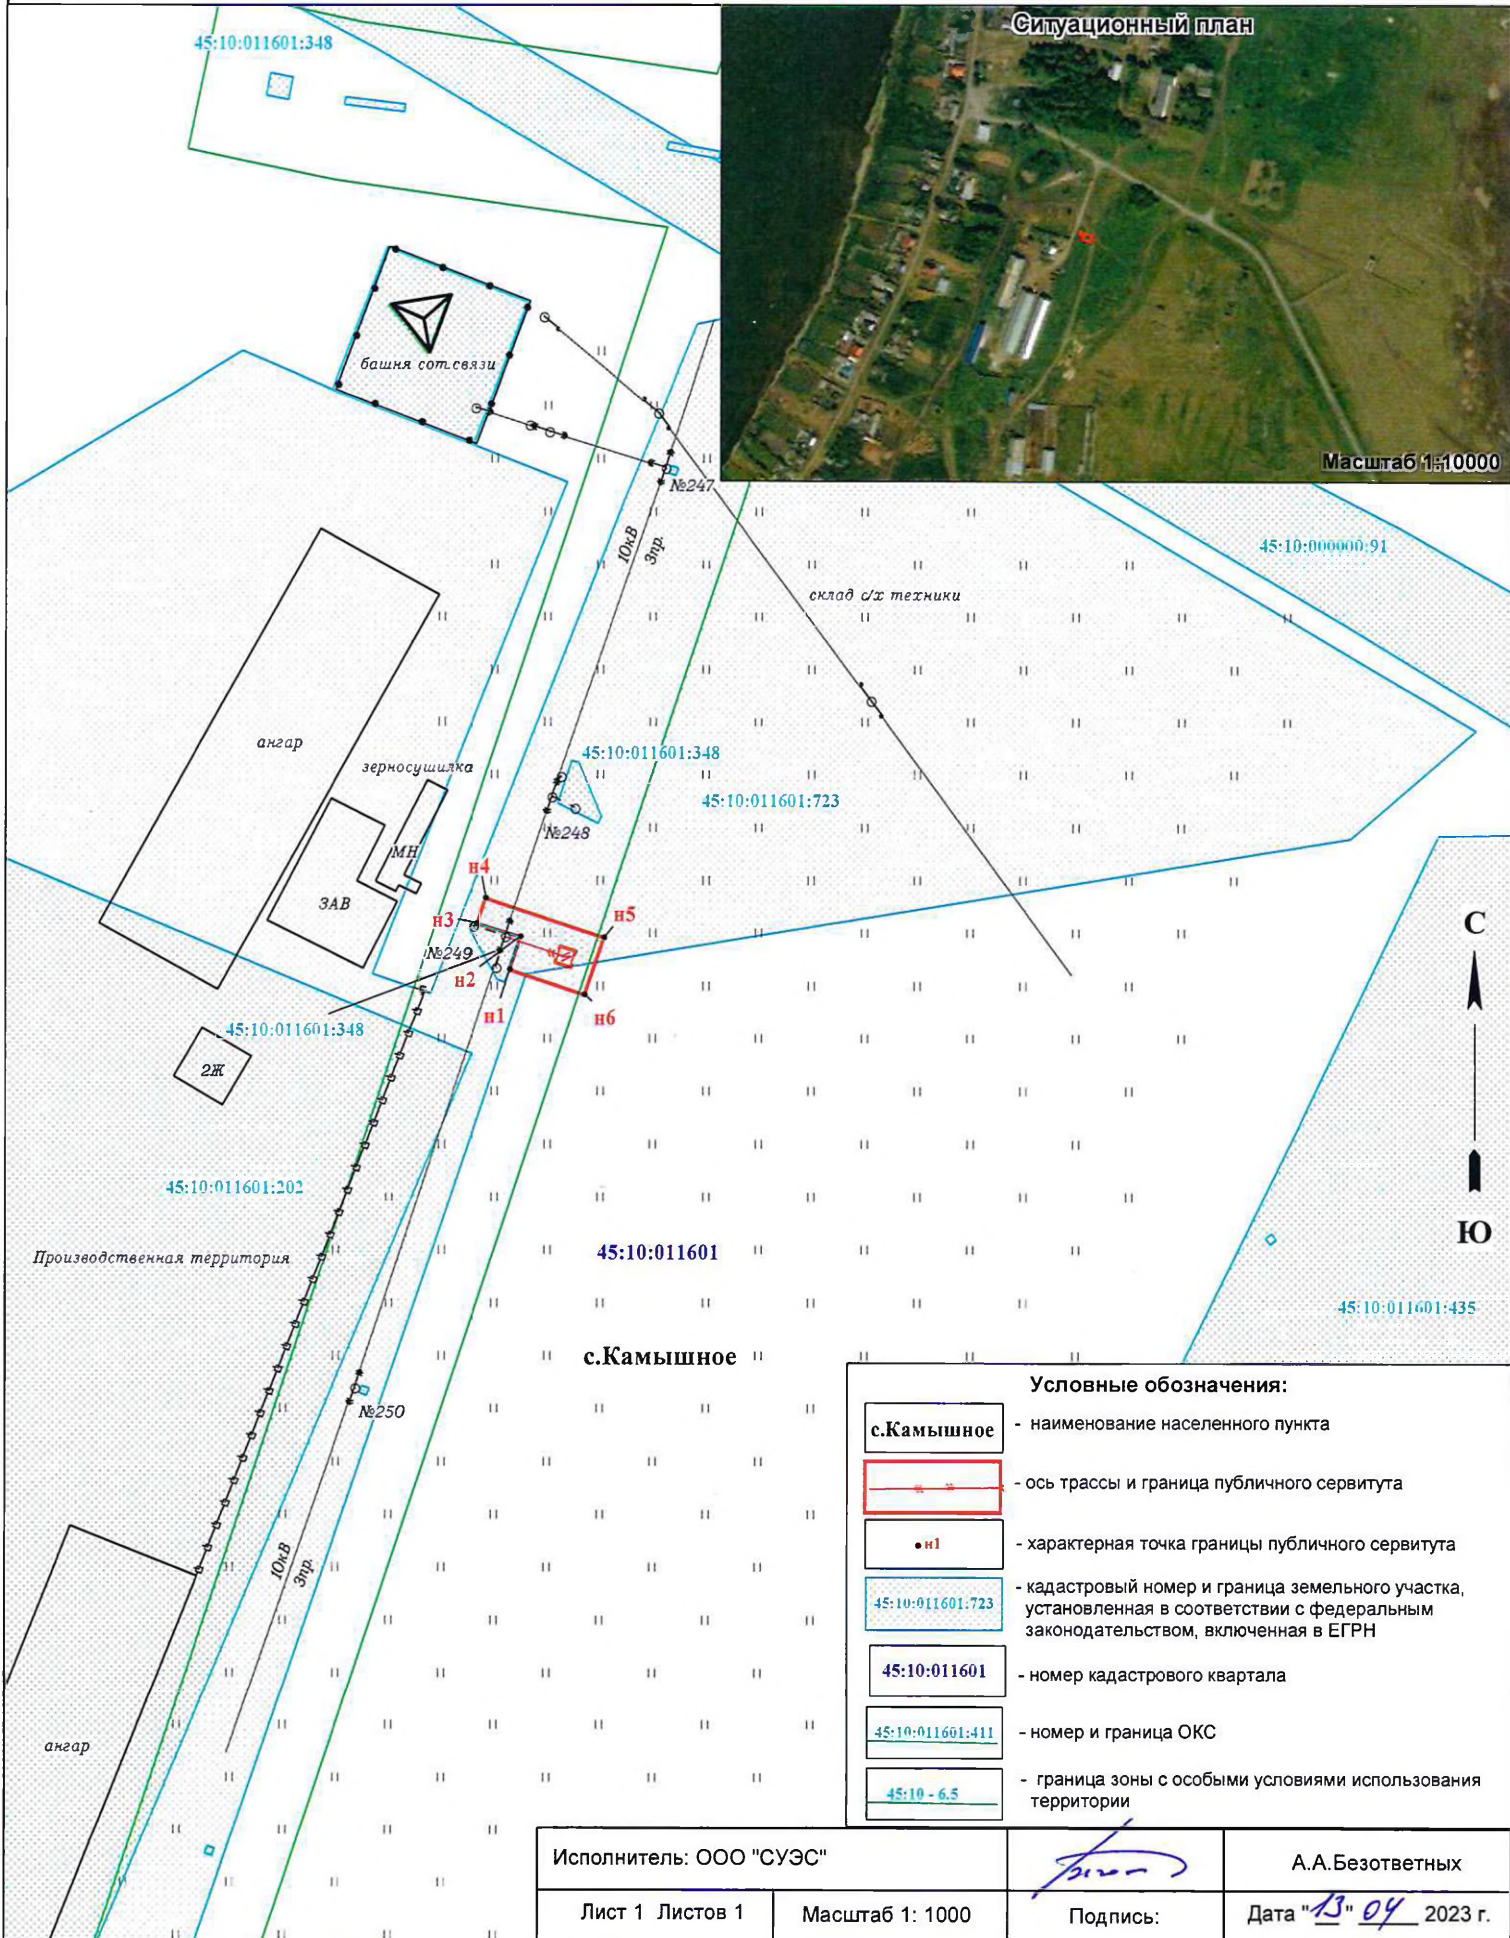

Условные обозначения:

- с.Камышное** - наименование населенного пункта
- ось трассы и граница публичного сервитута
- характерная точка границы публичного сервитута
- 45:10:011601:723** - кадастровый номер и граница земельного участка, установленная в соответствии с федеральным законодательством, включенная в ЕГРН
- 45:10:011601** - номер кадастрового квартала
- 45:10:011601:411** - номер и граница ОКС
- 45:10 - 6.5** - граница зоны с особыми условиями использования территории

Исполнитель: ООО "СУЭС"			А.А.Безответных	
Лист 1	Листов 1		Масштаб 1: 1000	Подпись: