

Сообщение о возможном установлении публичного сервитута

В соответствии с п. 3 статьи 39⁴² Земельного кодекса Российской Федерации Администрация Лебяжьевского муниципального округа Курганской области настоящим сообщает, что в целях размещения ВЛ 10 кВ Л-1 ПС В. Глубокое, КЛ 10 кв. Л-1 ПС В. Глубокое (п.п. 1 ст. 39³⁷ Земельного кодекса Российской Федерации) возможно установление публичного сервитута в отношении следующих земельных участков:

№ п/п	Кадастровый номер	Адрес земельного участка
1.	45:10:000000:418	Курганская область, Лебяжьевский р-н, д. Чаешное, в границах Муниципального образования Черемушкинского сельсовета
2.	45:10:000000:835	Курганская обл., Лебяжьевский район, в границах Черемушкинского сельсовета
3.	45:10:000000:290	Курганская обл., р-н Лебяжьевский, с Черемушки, в границах Муниципального образования Черемушкинского сельсовета
4.	45:10:020601:90	Курганская область, Лебяжьевский р-н, с. Черемушки
5.	45:10:011901	Курганская область, Лебяжьевский муниципальный округа
6.	45:10:020601	Курганская область, Лебяжьевский муниципальный округа
7.	45:10:020501	Курганская область, Лебяжьевский муниципальный округа

Заинтересованные лица могут ознакомиться с поступившим ходатайством об установлении публичного сервитута и прилагаемым к нему описанием местоположения границ публичного сервитута, подать заявления об учете прав на земельные участки по адресу: 641500, Курганская область, Лебяжьевский район, р.п. Лебяжье, ул. Пушкина, 14, каб. 8 (Администрация Лебяжьевского муниципального округа).

Срок подачи заявлений об учете прав на земельные участки, в отношении которых испрашивается публичный сервитут, составляет 30 (тридцать) дней со дня опубликования данного сообщения (в соответствии с п. 8 ст. 39⁴² Земельного кодекса Российской Федерации).

Время приема заинтересованных лиц для ознакомления с поступившим ходатайством об установлении публичного сервитута и подачи заявлений:

- Понедельник - пятница: с 8:00 до 12:00 и с 13:00 до 17:00;

Данная информация также размещена на официальном сайте Администрации Лебяжьевского муниципального округа (<https://45lebyazhye.gosuslugi.ru> в разделе «для жителей»).

Обоснование необходимости установления публичного сервитута:

- Договор об осуществлении технического присоединения к электрическим сетям №КС-22-0712-200-115 от 28.06.2022 г., заключенный между АО «СУЭНКО» и Нагиевым Алигейдаром Магеррамом Оглы.

Описание границ публичного сервитута

Местоположение публичного сервитута: Российская Федерация, Курганская область, Лебяжьеvский район

Система координат - МСК-45, зона 3

Метод определения координат - Метод спутниковых геодезических измерений (определений)

Земельные участки: 45:10:000000:418, 45:10:000000:835, 45:10:020601:90, 45:10:000000:290
Кадастровый квартал: 45:10:011901, 45:10:020601, 45:10:020501

Площадь публичного сервитута –24740 кв.м, в том числе:
 45:10:000000:418 - 21037 кв.м; 45:10:000000:835 - 174 кв.м; 45:10:020601:90 - 646 кв.м,
 45:10:000000:290 - 229 кв.м
 Кадастровый квартал: 45:10:011901 - 1784 кв.м, 45:10:020601 - 668 кв.м, 45:10:020501 - 202 кв.м

Обозначение характерных точек границ	Координаты, м		Средняя квадратическая погрешность положения характерной точки (Mt), м
	X	Y	
1	2	3	4
н1	431069.24	3272685.91	0.10
н2	431077.23	3272685.54	0.10
н3	431080.17	3272749.34	0.10
н4	431137.36	3272788.01	0.10
н5	431193.12	3272825.71	0.10
н6	431252.86	3272842.46	0.10
н7	431276.18	3272894.36	0.10
н8	431267.11	3272893.70	0.10
н9	431247.10	3272849.16	0.10
н10	431189.72	3272833.07	0.10
н11	431184.89	3272826.51	0.10
н12	431167.52	3272816.35	0.10
н13	431161.75	3272814.15	0.10
н14	431134.93	3272796.01	0.10
н15	431072.37	3272753.72	0.10
н1	431069.24	3272685.91	0.10
н16	431295.35	3272956.52	0.10
н17	431294.77	3272935.71	0.10
н18	431319.10	3272989.85	0.10
н19	431318.79	3272992.55	0.10
н20	431306.62	3272981.62	0.10
н16	431295.35	3272956.52	0.10
н21	431306.34	3273031.50	0.10
н22	431313.66	3273037.99	0.10
н23	431302.26	3273138.88	0.10
н24	431299.42	3273120.85	0.10
н25	431296.64	3273117.33	0.10
н21	431306.34	3273031.50	0.10

Обозначение характерных точек границ	Координаты, м		Средняя квадратическая погрешность положения характерной точки (Mt), м
	X	Y	
1	2	3	4
н26	431294.47	3273136.54	0.10
н27	431302.17	3273139.68	0.10
н28	431187.51	3274154.24	0.10
н29	431180.52	3274144.79	0.10
н26	431294.47	3273136.54	0.10
н30	431144.81	3274460.81	0.10
н31	431153.56	3274454.67	0.10
н32	431148.41	3274500.24	0.10
н33	431139.74	3274505.71	0.10
н30	431144.81	3274460.81	0.10
н34	431132.96	3274565.65	0.10
н35	431141.85	3274558.31	0.10
н36	431026.52	3275578.79	0.10
н37	431019.08	3275573.37	0.10
н34	431132.96	3274565.65	0.10
н38	431004.87	3275699.14	0.10
н39	431016.98	3275663.21	0.10
н40	430972.29	3276058.73	0.10
н41	430958.43	3276181.31	0.10
н42	430950.46	3276180.61	0.10
н43	430964.09	3276059.93	0.10
н38	431004.87	3275699.14	0.10
н44	430947.74	3276204.67	0.10
н45	430955.41	3276208.08	0.10
н46	430952.00	3276238.27	0.10
н47	430943.32	3276243.76	0.10
н44	430947.74	3276204.67	0.10
н48	430937.89	3276291.82	0.10
н49	430945.58	3276295.07	0.10
н50	430943.41	3276314.25	0.10
н51	430935.50	3276312.95	0.10
н48	430937.89	3276291.82	0.10

Схема расположения границ публичного сервитута



Объект для которого устанавливается публичный сервитут:
Размещение ВЛ 10 кВ Л-1 ПС В. Глубокое; КЛ 10кВ Л-1 ПС В. Глубокое

Местоположение публичного сервитута:
Российская Федерация, Курганская область, Лебяжьеvский район

Ситуационный план



Схема расположения листов

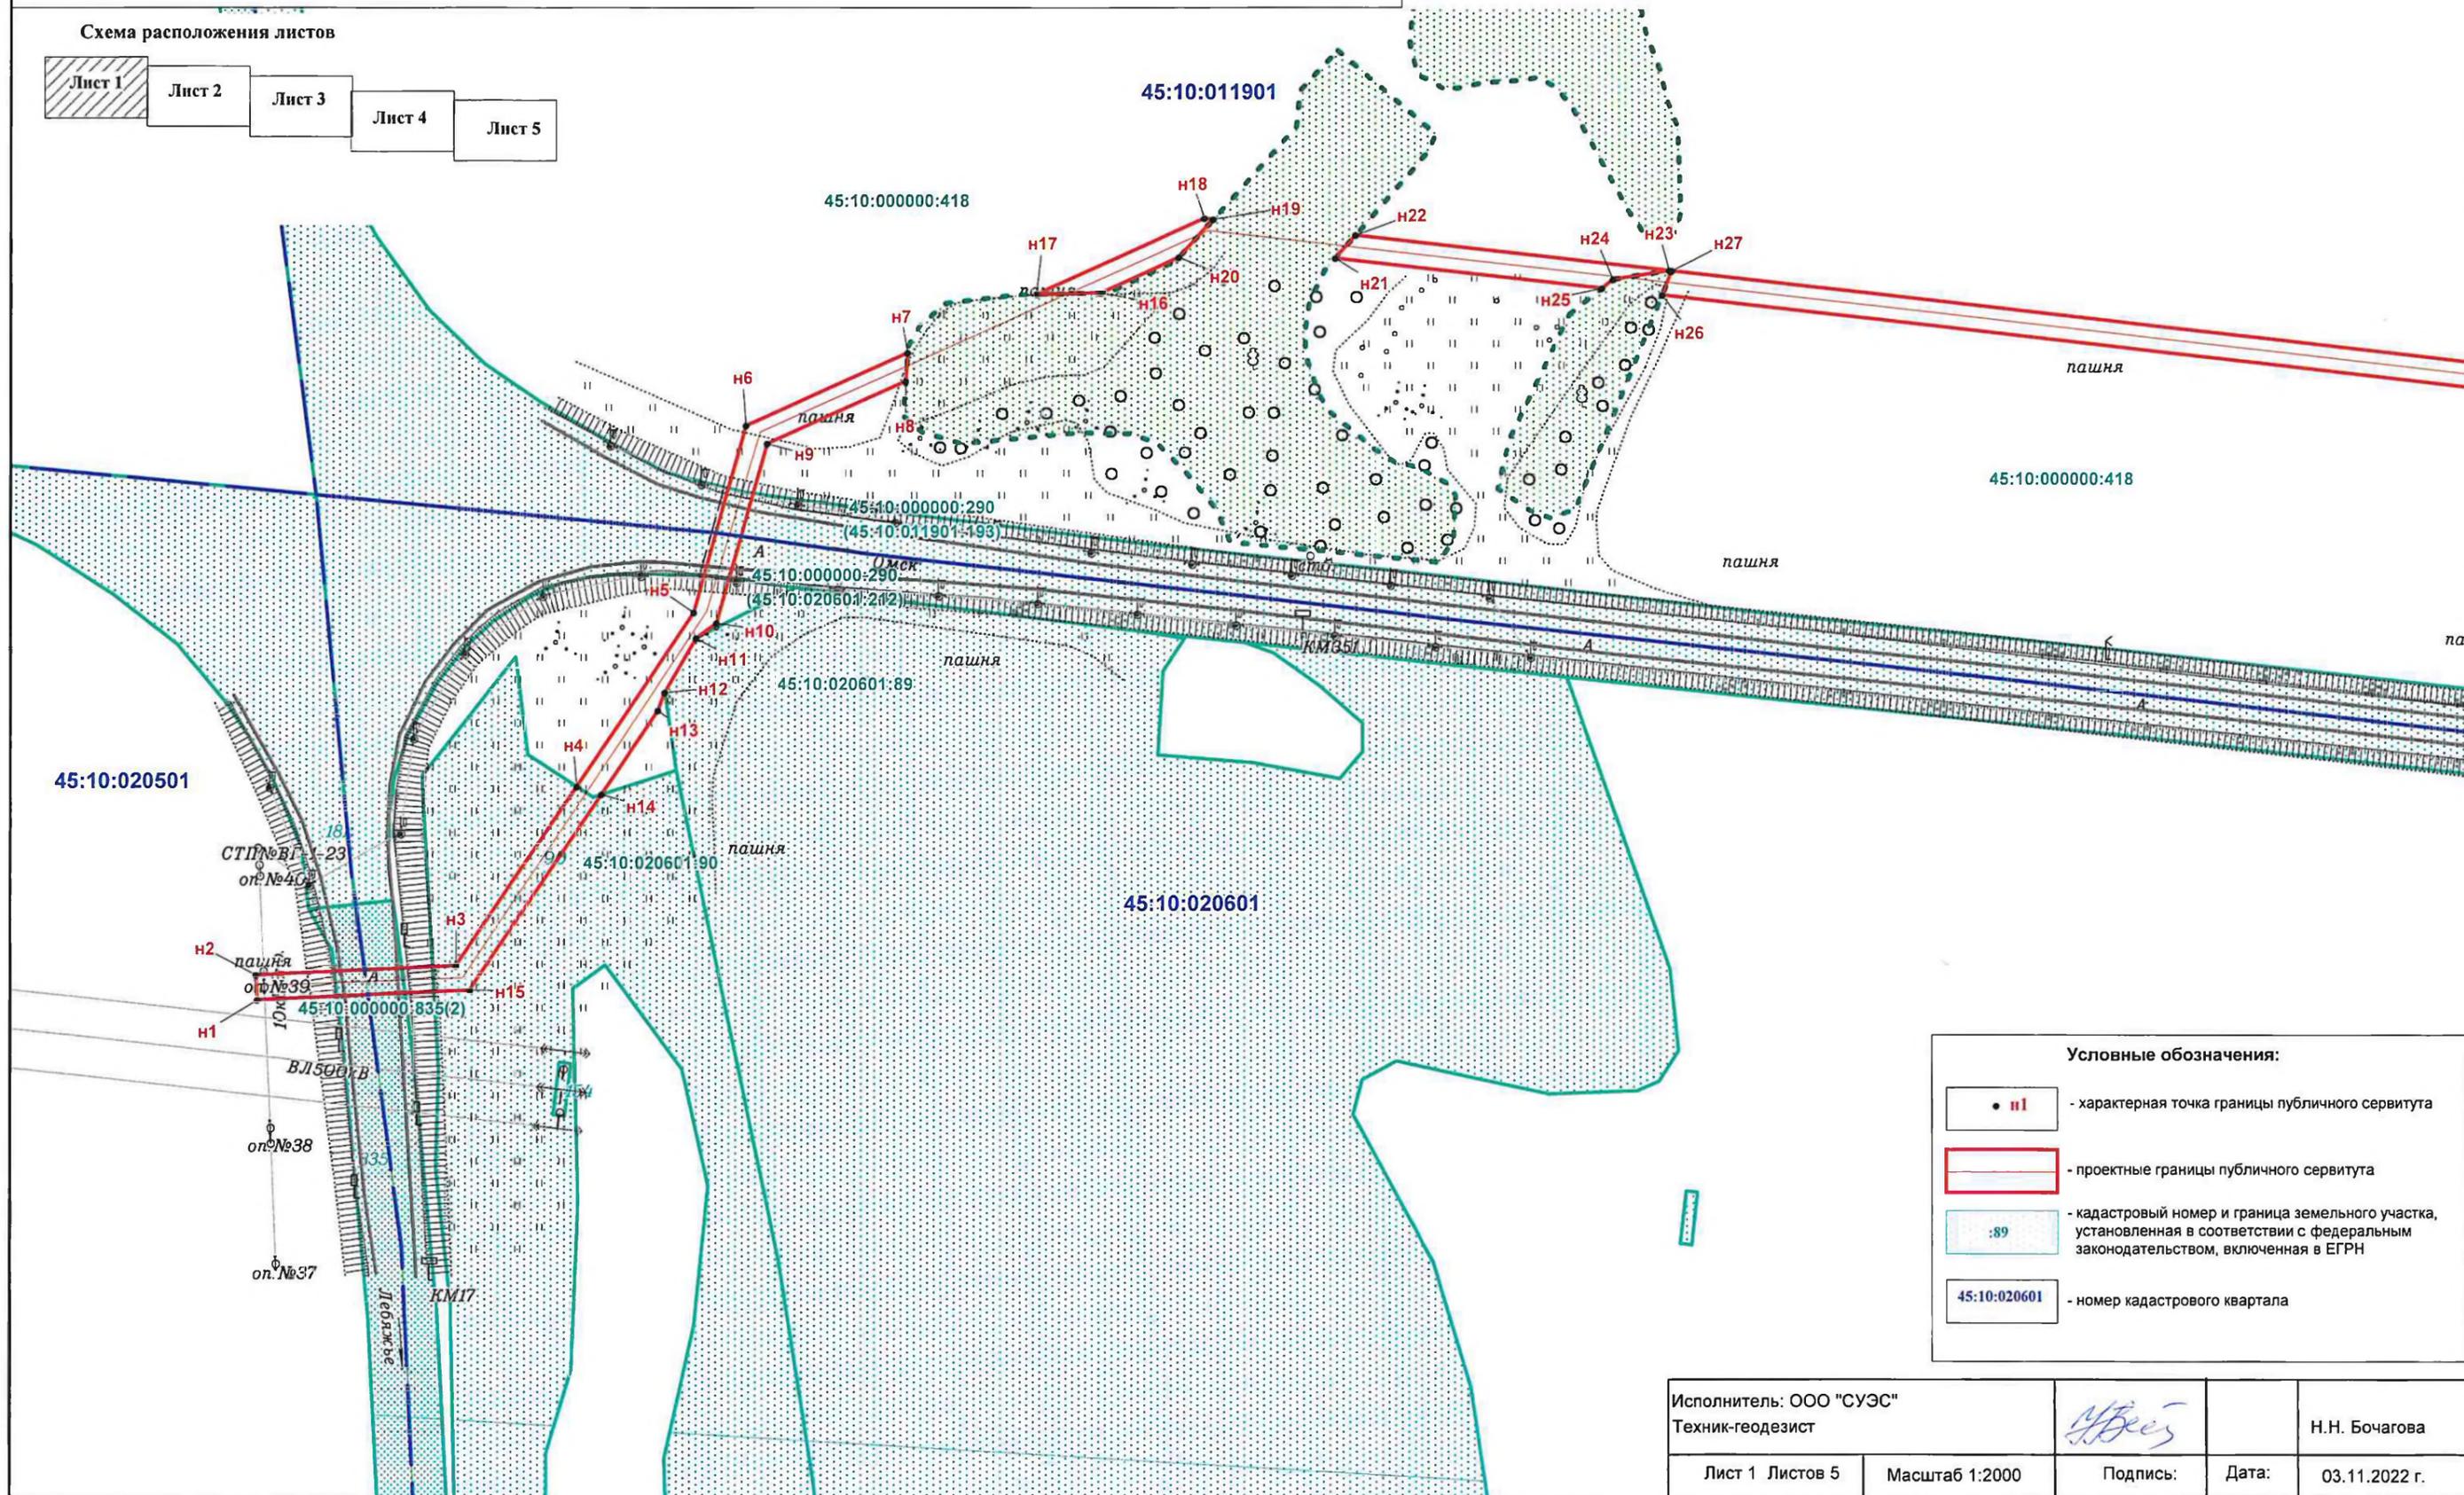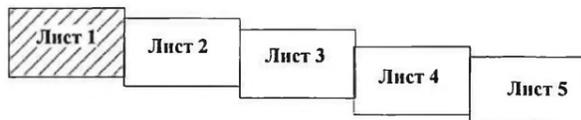


Условные обозначения:

- н1 - характерная точка границы публичного сервитута
- проектные границы публичного сервитута
- :89 - кадастровый номер и граница земельного участка, установленная в соответствии с федеральным законодательством, включенная в ЕГРН
- 45:10:020601 - номер кадастрового квартала

Исполнитель: ООО "СУЭС" Техник-геодезист			Н.Н. Бочагова	
Лист 1	Листов 5		Масштаб 1:2000	Дата: 03.11.2022 г.

Схема расположения листов

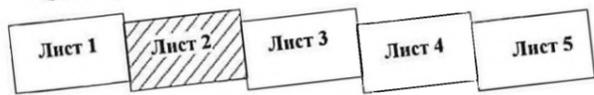

45:10:011901

45:10:000000:418

45:10:000000:418

пашня

пашня

пашня

пашня

пашня

45:10:000000:290
(45:10:020601:212)

45:10:000000:290
(45:10:011901:193)

45:10:020601

Лист 2 Листов 5 Масштаб 1:200

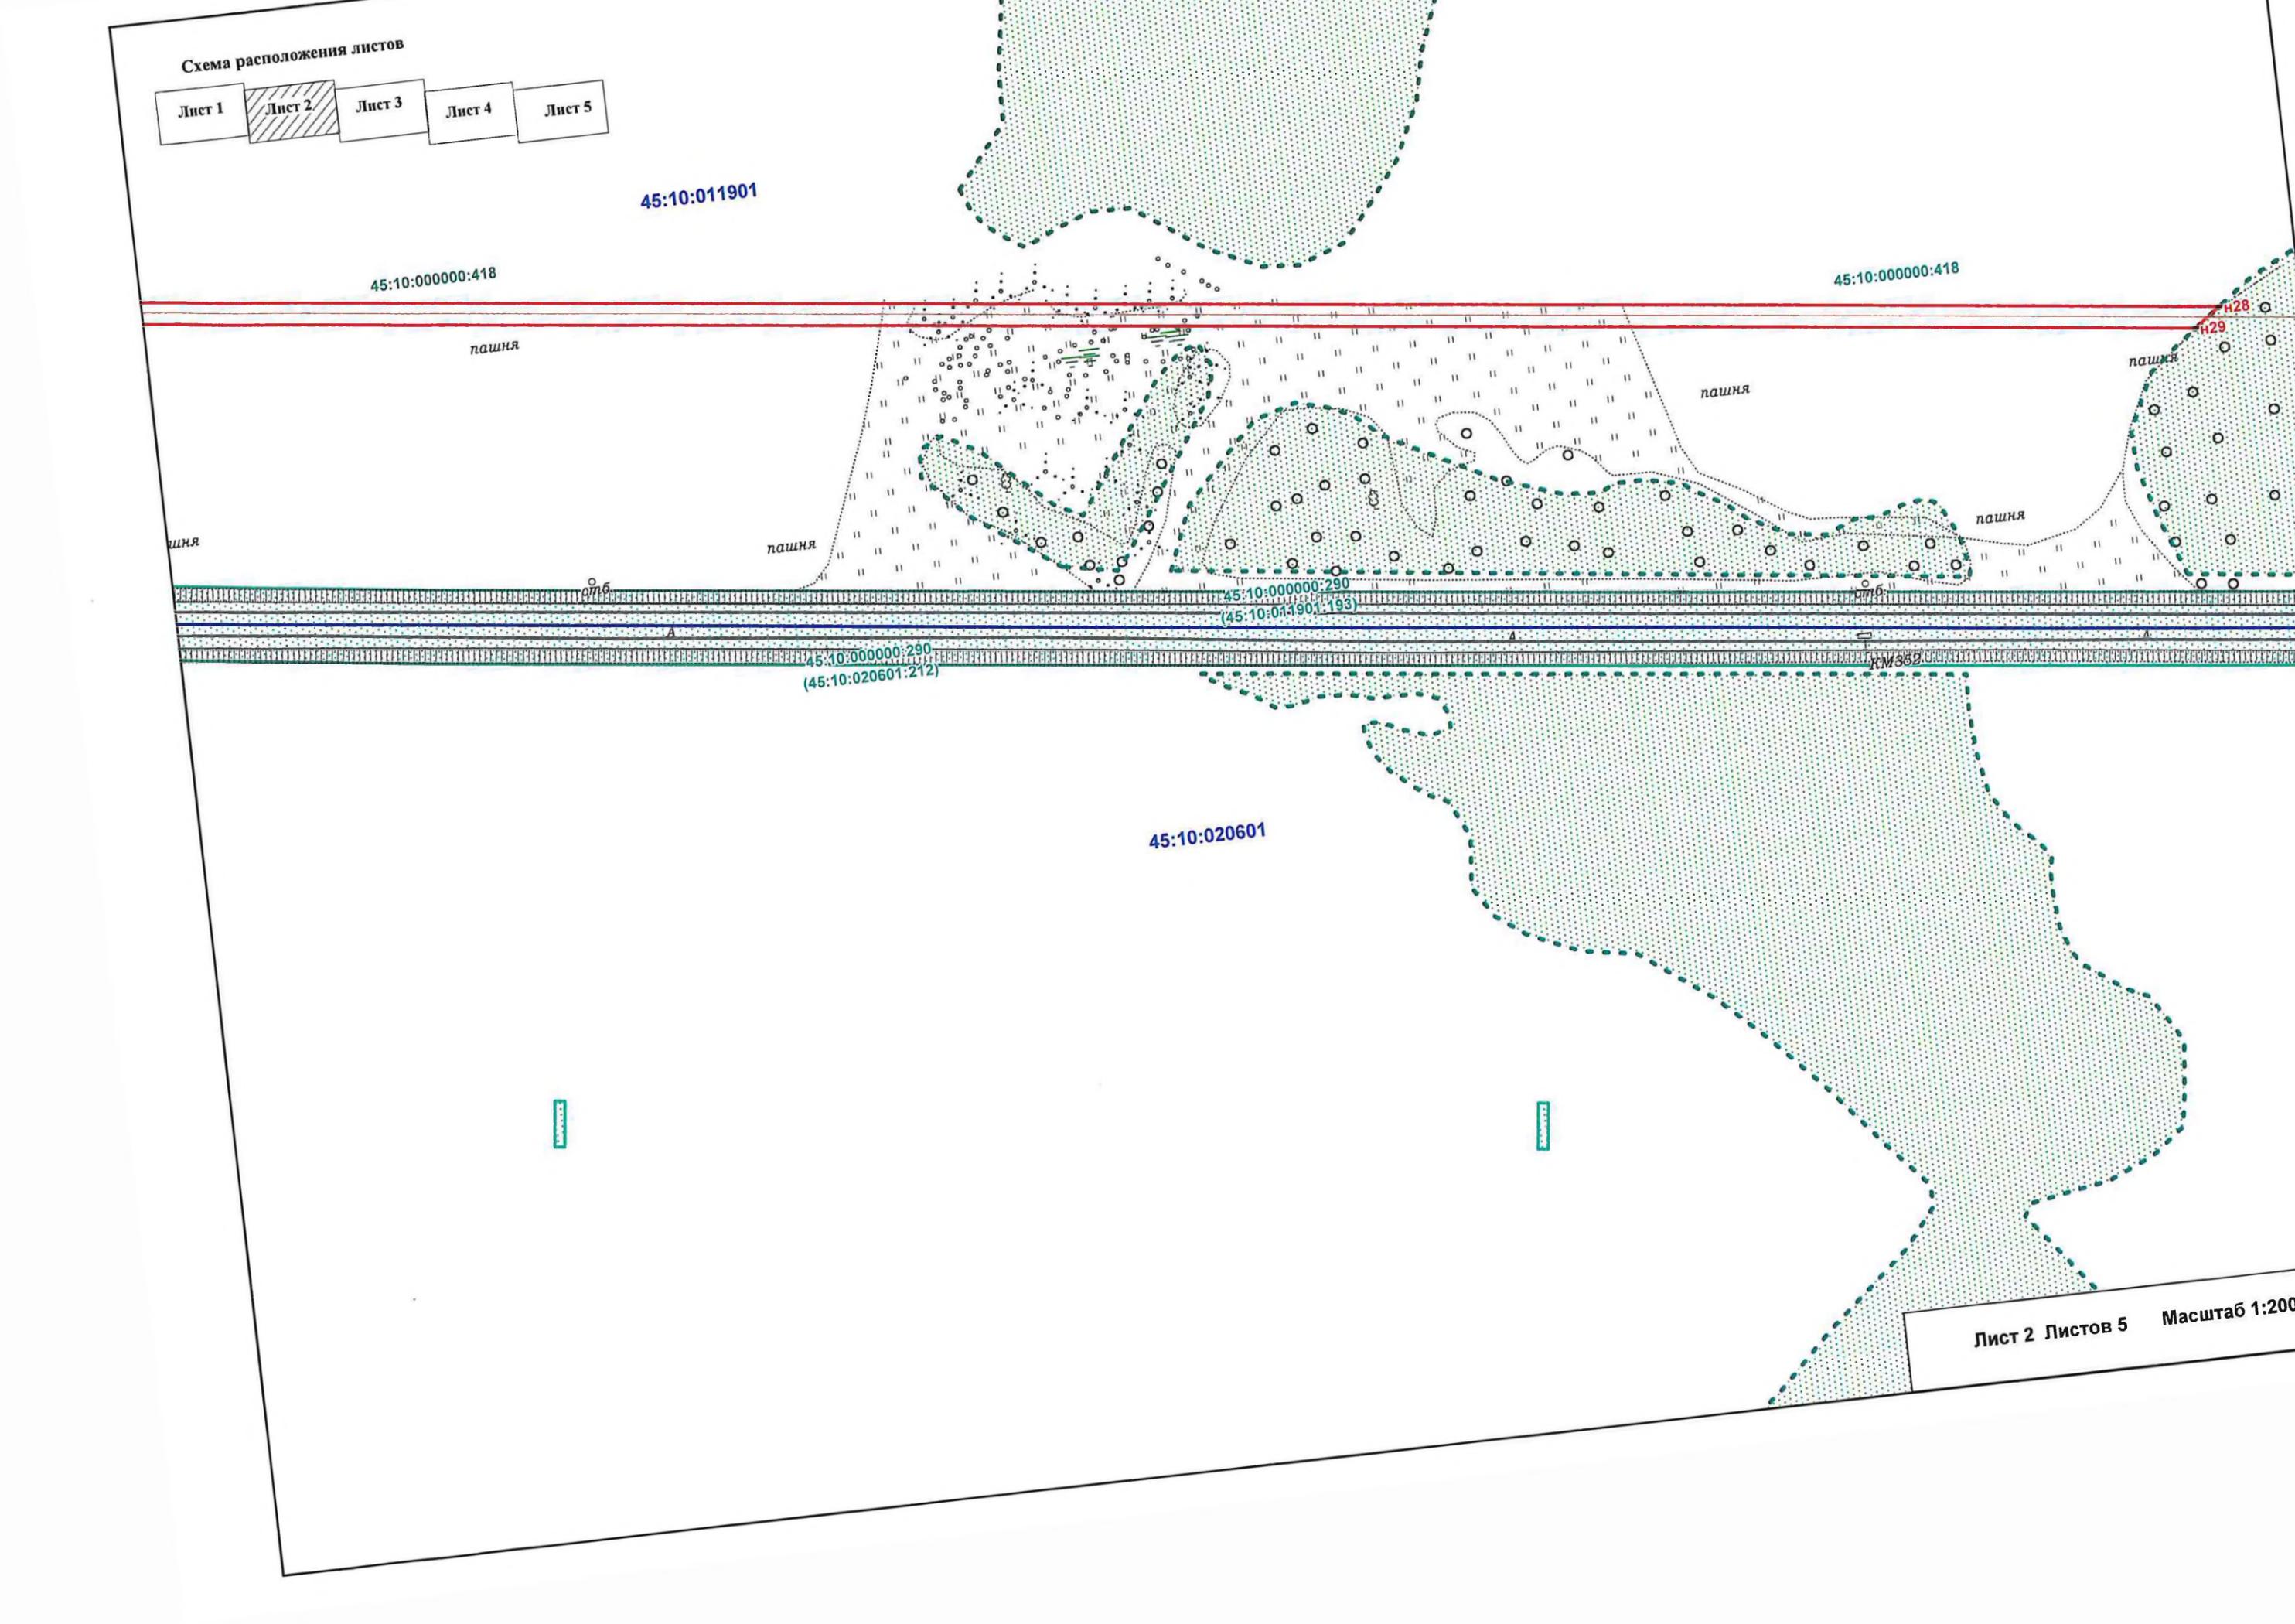


Схема расположения листов



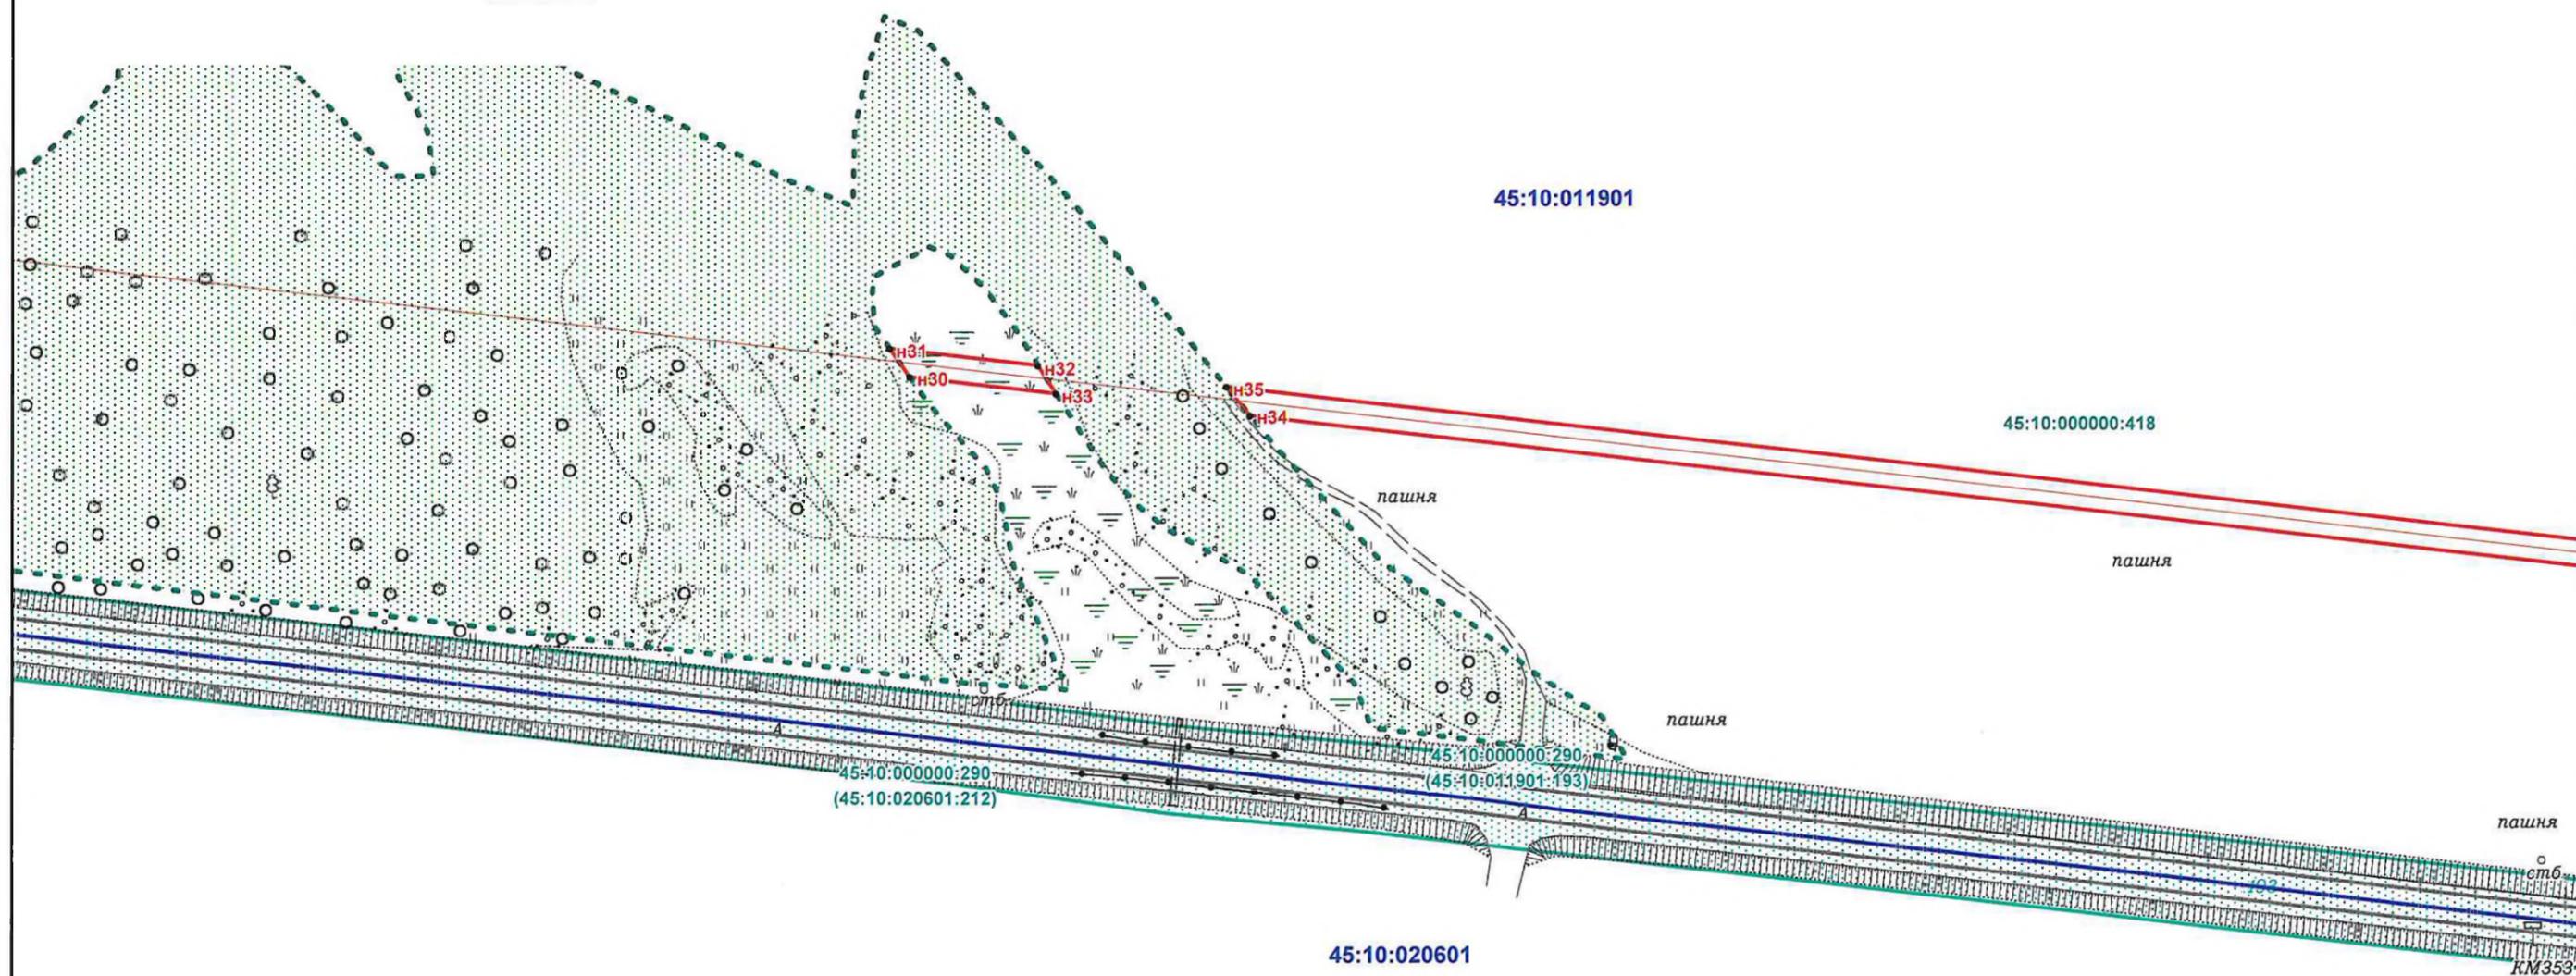


Схема расположения листов

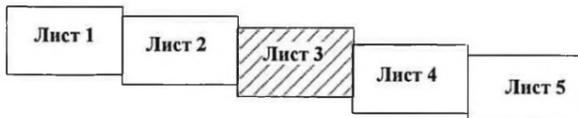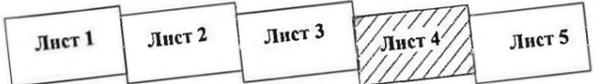

45:10:011901

пашня

пашня

45:10:000000:418

пашня

45:10:000000:290
(45:10:011901:193)

стб

45:10:000000:290
(45:10:020601:212)

45:10:020601:273

45:10:020601

45:10:020601:119

45:10:020601:271

45:10:020601:275

Лист 4 Листов 5 Масштаб 1:200

Схема расположения листов

